

ИНДИВИДУАЛЬНЫЙ ЖИЛОЙ ДОМ



Стадия _____

Заказчик _____

Директор по продажам _____

АР

Фархутдинова А.С.

Арефьев В.А.

Ведомость спецификаций

Лист	Наименование	Примечание
1	Общие данные	
2	Схема фундамента	
3	Кладочный план цокольного этажа на отм. -3.720	
4	Кладочный план 1-го этажа на отм. -1.050, 0.000	
5	Кладочный план 2-го этажа на отм. 2.130, 3.180	
6	Кладочный план 3-го этажа на отм. 5.310, 6.360	
7	Отделочный план цокольного этажа на отм. -3.720	
8	Отделочный план 1-го этажа на отм. -1.050, 0.000	
9	Отделочный план 2-го этажа на отм. 2.130, отм. 3.180	
10	Отделочный план 3-го этажа на отм. 5.130, отм. 6.360	
11	План перекрытия первого этажа на отм. -1.175, 0.125	
12	План перекрытия второго и третьего этажей	
13	План кровли, схема раскладки стропил	
14	Разрез 1-1	
15	Разрез 2-2	
16	Разрез 3-3	
17	Разрез 4-4	
18	Разрез 5-5	
19	Фасад в осях 1-5	
20	Фасад в осях А-Ж	
21	Фасад в осях 5-1	
22	Фасад в осях Ж-А	
23	Видовая точка 1	
24	Видовая точка 2	
25	Видовая точка 3	
26	Видовая точка 4	
27	Ведомость заполнения оконных проемов	
28	Ведомость заполнения дверных проемов	

Ведомость ссылочных и прилагаемых документов

Обозначение	Наименование	Примечание
СП 64.13330.2011	Деревянные конструкции	
СП 63.13330.2012	Бетонные и железобетонные конструкции	
СП 22.13330.2011	Основания зданий и сооружений	
СП 20.13330.2011	Нагрузки и воздействия	
СП 131.13330.2012	Строительная климатология	
СП 55.13330.2011	Дома жилые многоквартирные	
ФЗ 128	Технический регламент о пожарной безопасности	


Общие данные:

- Индивидуальный жилой дом разработан на основании задания по проектированию.
- Согласно СНиП 23-01-99* "Строительная климатология" проект разработан для строительства в районе со следующими природно-климатическими условиями:
 - климатический район -II В;
 - расчетная зимняя температура наружного воздуха:
 - наиболее холодных суток - минус 32 С;
 - наиболее холодной пятидневки - минус 28 С;
 - расчетный вес снегового покрова для III района - 180 кгс/м2;
 - нормативное ветровое давление для I района - 24кгс/м2, СНиП 2.01.07-85;
 - зона влажности нормальная, СНиП 23-02-2003;
 - сейсмичность - 5 баллов, СНиП II-7-81*;
 - нормативная глубина промерзания грунта - 1,4 м;
- Проект выполнен в соответствии с требованиями:
 - СНиП 21-01-97* Пожарная безопасность зданий и сооружений
- За относительную отметку 0.000 принята отметка чистого пола 1 этажа.
- 1 Фундамент- монолитная плита 350мм.
2. Наружные стены первого, второго и третьего этажа - Comfort (375x250x250) YTong . Внутренняя несущая стена - D250/250 (250x250x250) YTong. Внутренняя перегородка - 150мм.
3. Перекрытия выполнить по монолитному перекрытию первого этажа, второго этажа, третьего этажа :
Толщина перекрытия :
- 180 мм на 1-м этаже, на 2-м этаже, на 3-м этаже
4. Кровля сложная на два ската с мягкой черепицей по деревянным несущим конструкциям. Наружный водосток.
5. Площади помещений даны без учета отделки стен.
6. Лестница индивидуальная. Выполнить по габаритным размерам помещения.
7. Вокруг здания выполнить отмостку из керамзитобетона толщиной 150мм по утрамбованному щебеночному основанию толщиной 100мм. Ширина отмостки 1,0м.
8. Проект соответствует действующим нормам и правилам.
9. В случаях присутствия в здании (сооружении) тяжелых предметов, оборудования, элементов, конструкций и др., не имеющих своих собственных фундаментов - общая нагрузка от них на ж/б перекрытие не должна превышать 700 кгс/м2.

Настоящий проект выполнен в соответствии с действующими государственными нормами, правилами и стандартами, исходными данными, техническими условиями и требованиями, а так же санитарно-экологическими, противопожарными, ГО и ЧС нормами, что обеспечивает безопасную эксплуатацию объекта, при соблюдении, предусмотренными проектом, мероприятий.

Подпись: _____ дата _____


						АР 2016 -12-01			
						Индивидуальный жилой дом			
Изм.	Кол.уч.	Лист	Недок.	Подпись	Дата				
ГИП		А.А.Аулов					Стадия	Лист	Листов
							АР	1	28
						Общие данные		СК Стройпрофи - НН	
Н.Контролер		В.А. Арсеньев							
Архитектор		Н.Ю.Гордеева							

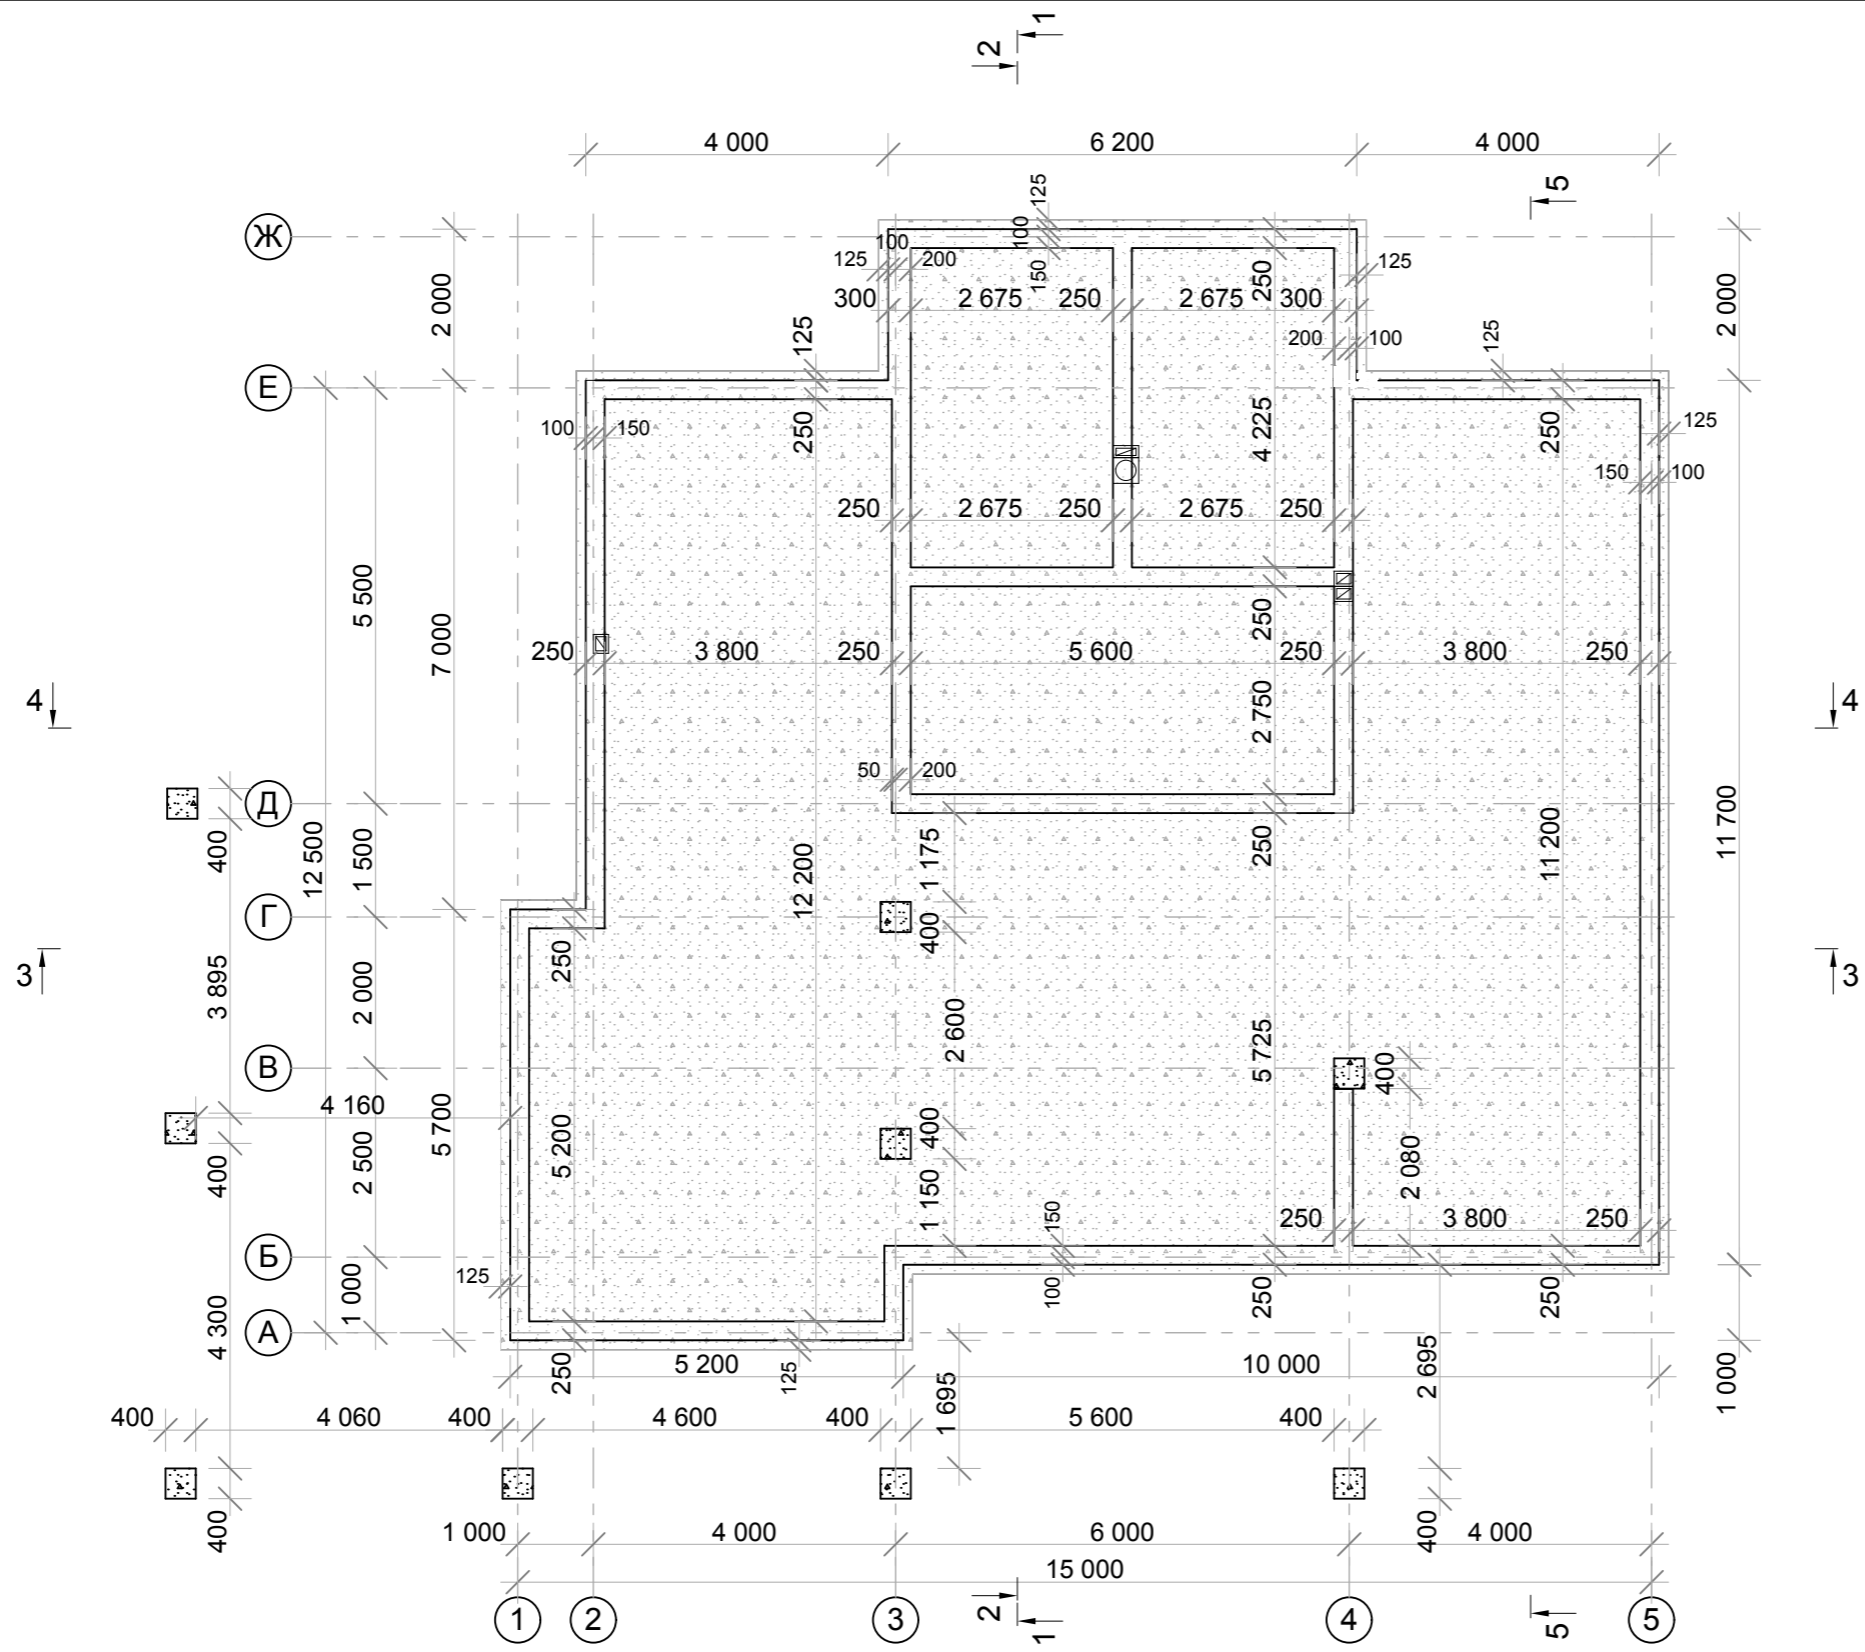


Условные обозначения:

1. Отметка 0,000 взята относительно верха чистого пола первого этажа
2. Отметки дверных проемов приняты +2,100 от уровня чистого пола
3. Отметки оконных и витражных проемов см. на л. фасадов
4. Отметки коньков даны по покрытию кровли, с учетом всех конструктивных особенностей (реальные отметки уточнить по месту)

						АР 2016 -12-01		
						Индивидуальный жилой дом		
Изм.	Кол.уч.	Лист	Недок.	Подпись	Дата			
ГИП		А.А.Аулов				Стадия	Лист	Листов
						АР	2	28
Н.Контролер		В.А. Арефьев				Схема фундамента		СК Стройпрофи - НН
Архитектор		Н.Ю.Гордеева						

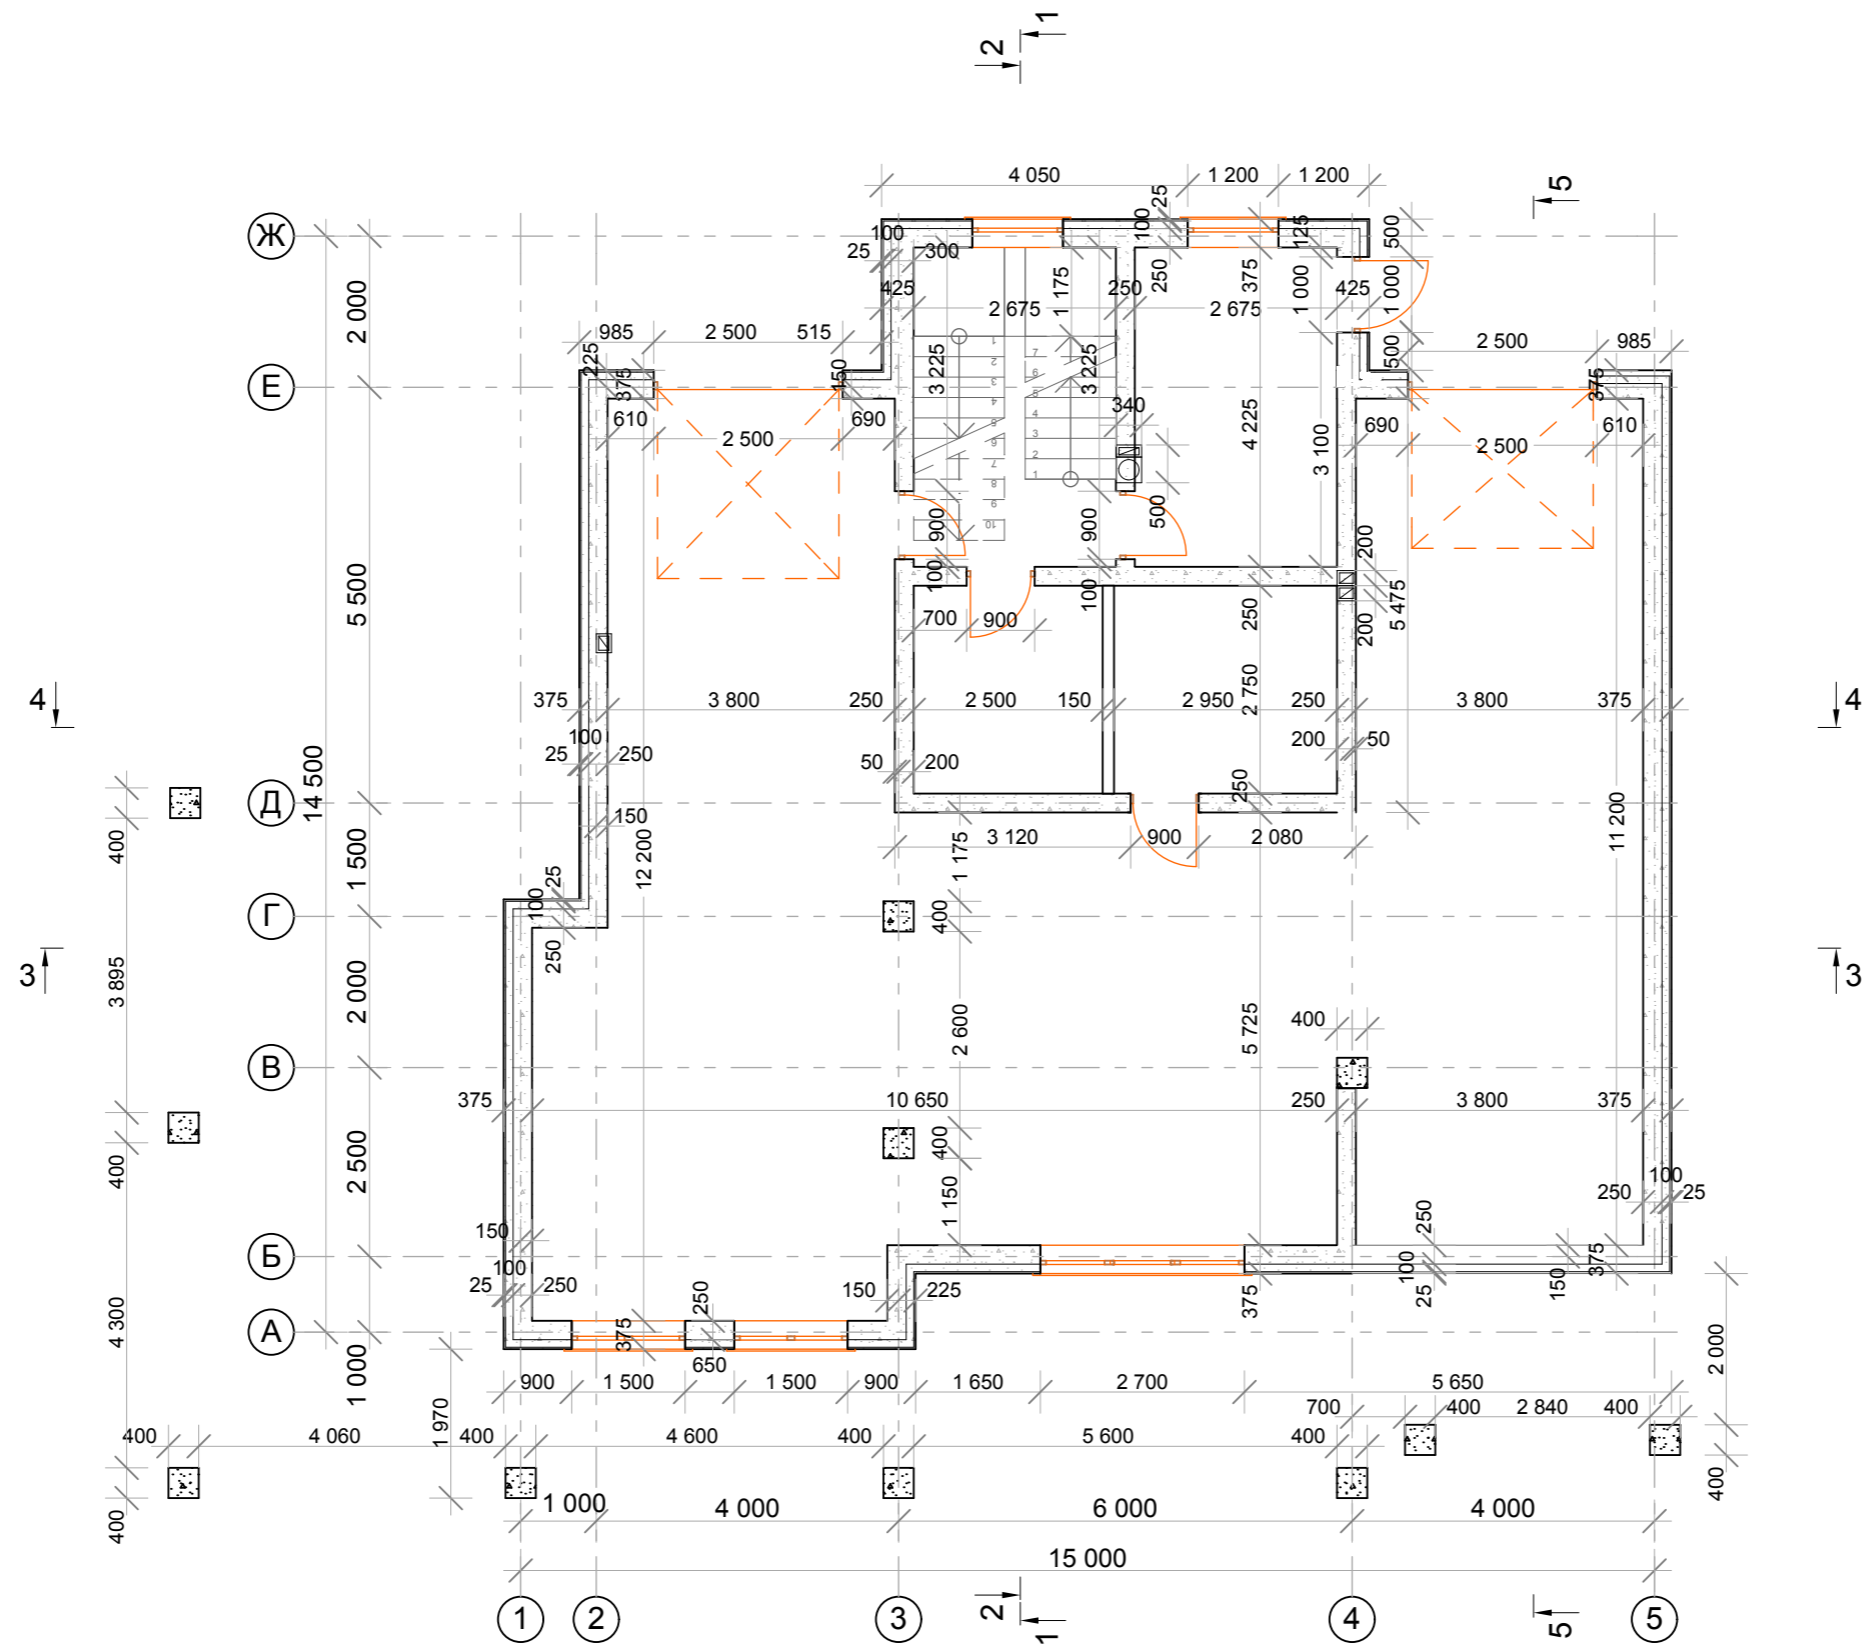


						АР 2016 -12-01			
						Индивидуальный жилой дом			
Изм.	Кол.уч.	Лист	Недок.	Подпись	Дата				
ГИП		А.А.Аулов				Стадия		Лист	Листов
						АР		3	28
Н.Контролер		В.А. Арсфьев				Кладочный план цокольного этажа на отм. -3.720		СК Стройпрофи - НН	
Архитектор		Н.Ю.Гордеева							

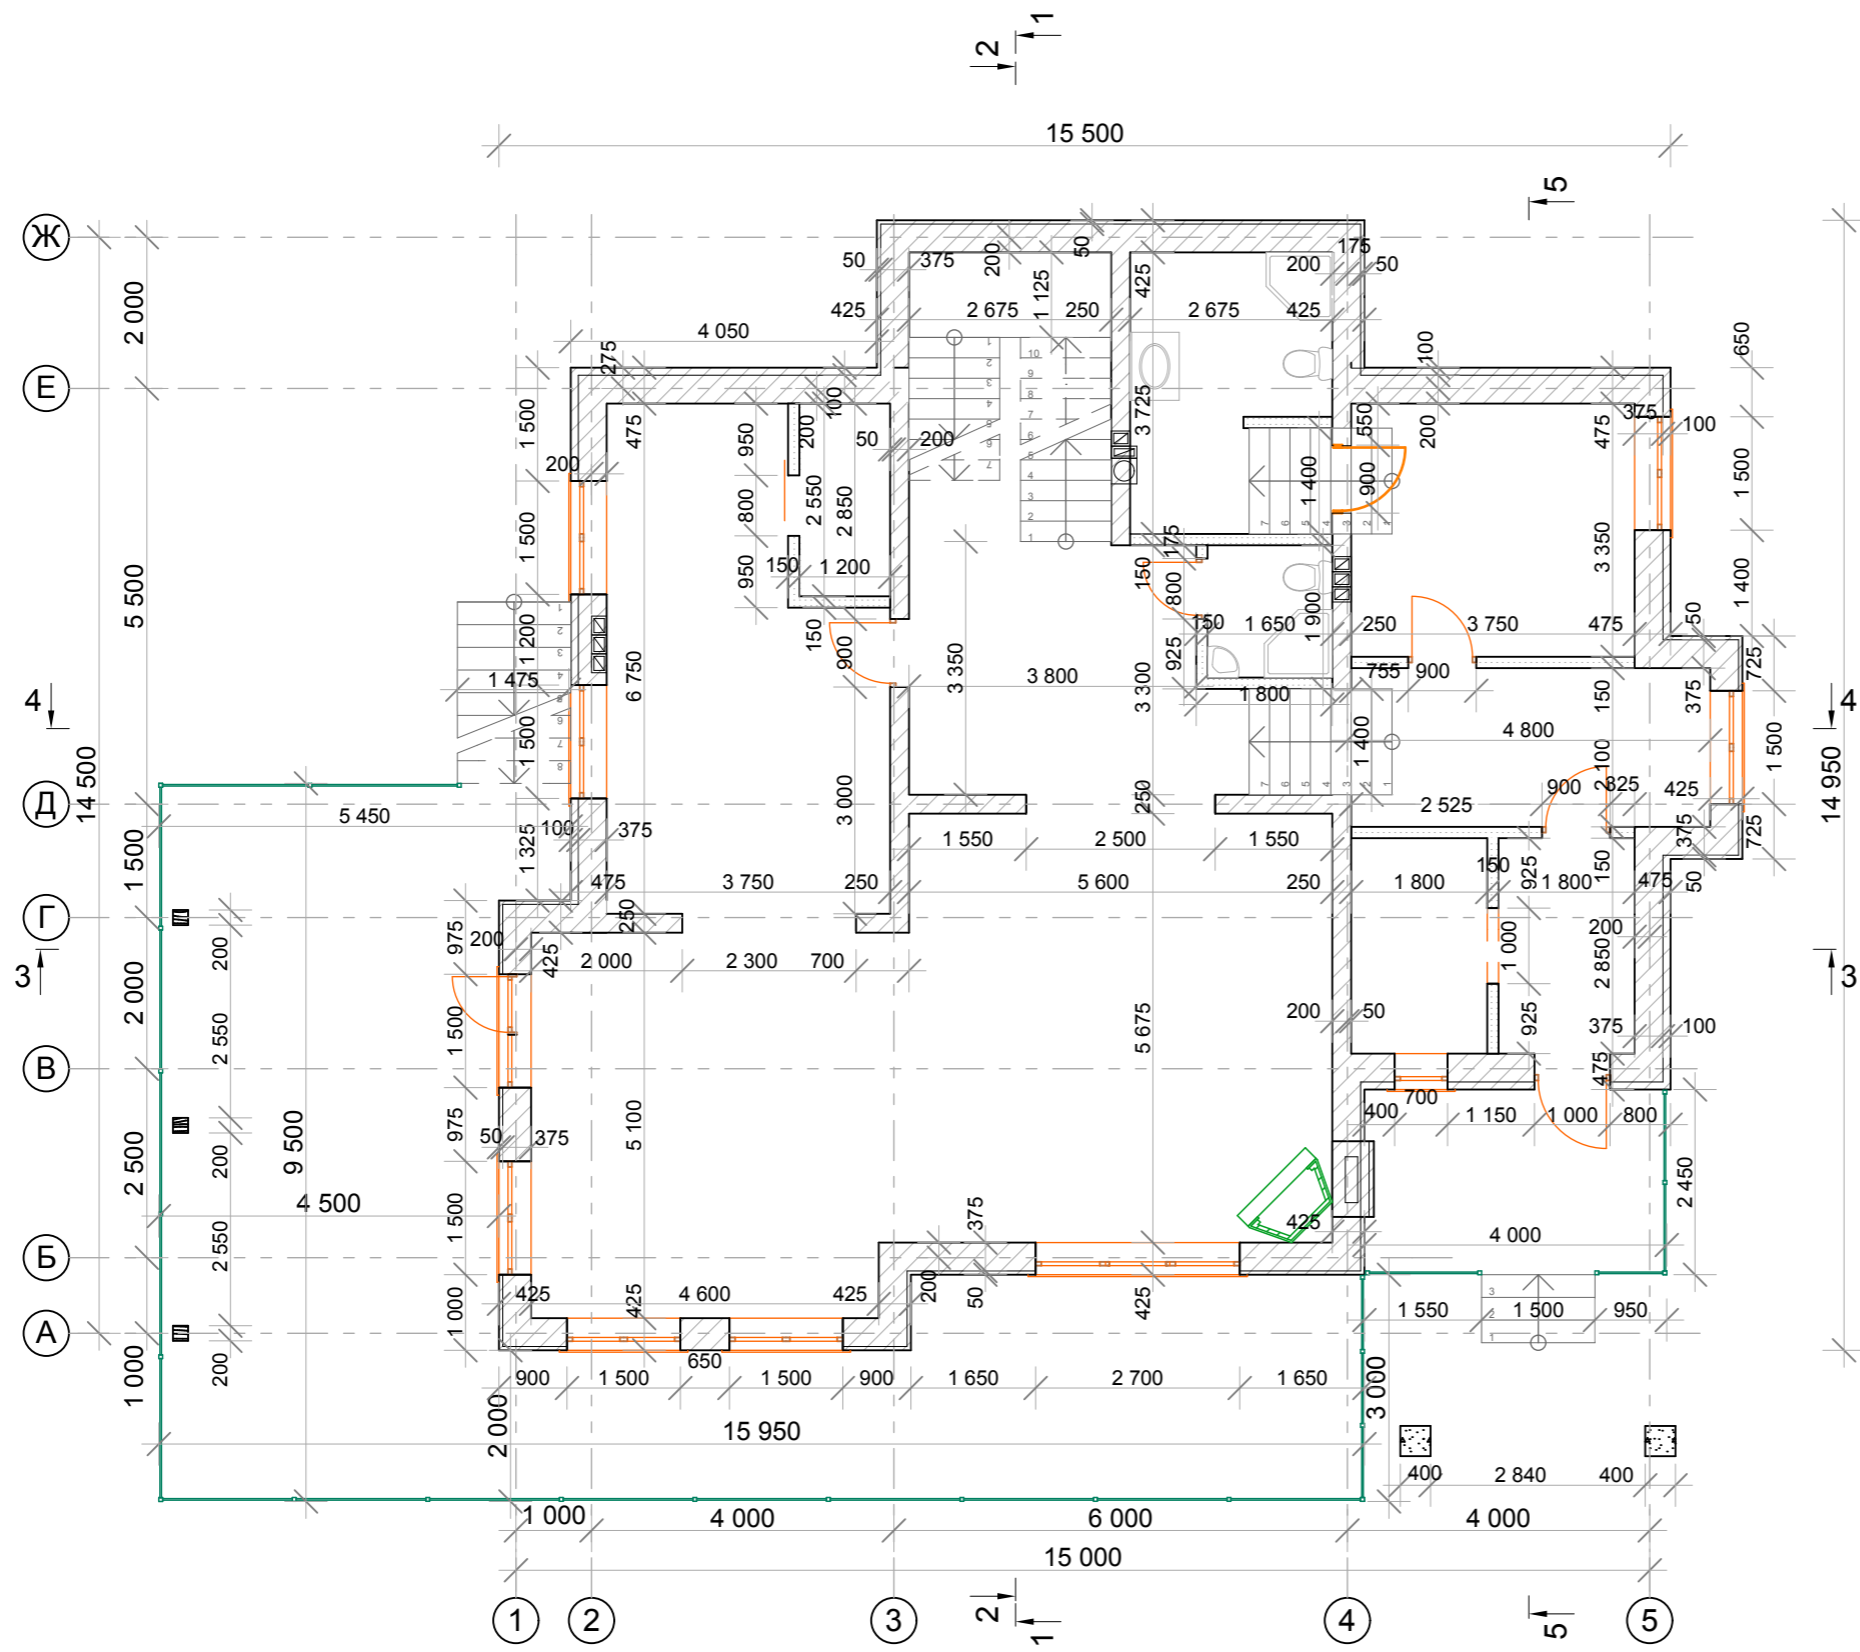

- Условные обозначения:
1. Отметка 0,000 взята относительно верха чистого пола первого этажа
 2. Отметки дверных проемов приняты +2,100 от уровня чистого пола
 3. Отметки оконных и витражных проемов см. на л. фасадов
 4. Отметки коньков даны по покрытию кровли, с учетом всех конструктивных особенностей (реальные отметки уточнить по месту)


						АР 2016 -12-01		
						Индивидуальный жилой дом		
Изм.	Кол.уч.	Лист	Недок.	Подпись	Дата			
ГИП		А.А.Аулов				Стадия	Лист	Листов
						АР	4	28
Н.Контролер		В.А. Арефьев				Кладочный план 1-го этажа		СК Стройпрофи - НН
Архитектор		Н.Ю.Гордеева				на отм. -1.050, 0.000		

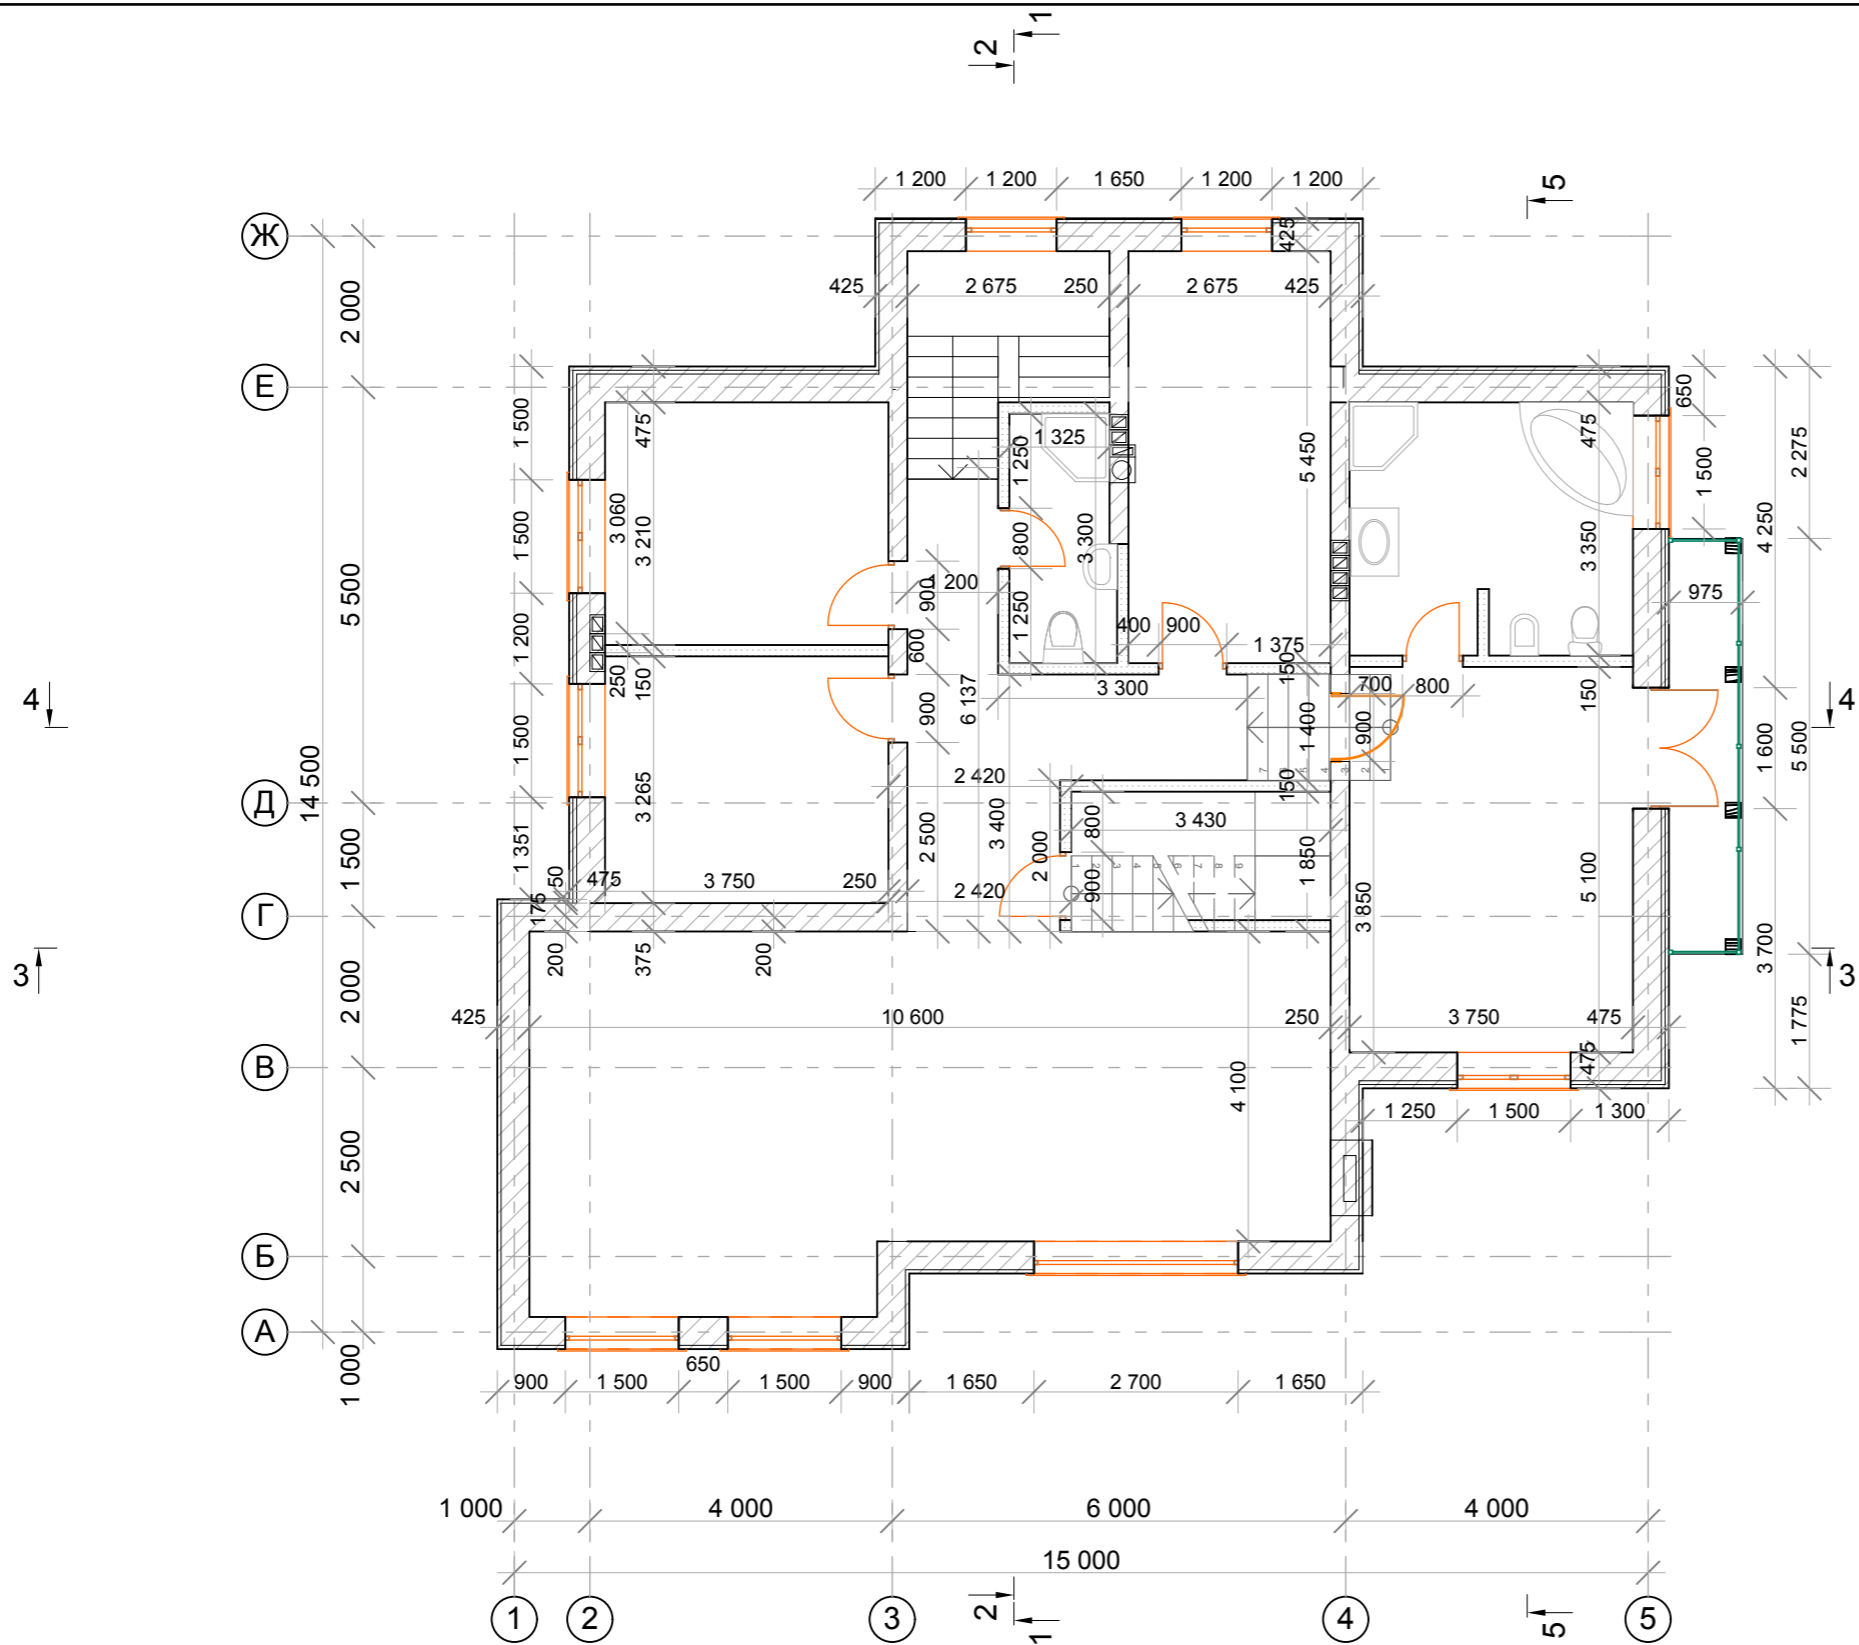

Условные обозначения:


1. Отметка 0,000 взята относительно верха чистого пола первого этажа
2. Отметки дверных проемов приняты +2,100 от уровня чистого пола
3. Отметки оконных и витражных проемов см. на л.фасадов
4. Отметки коньков даны по покрытию кровли, с учетом всех конструктивных особенностей (реальные отметки уточнить по месту)

						АР 2016 -12-01		
						Индивидуальный жилой дом		
Изм.	Кол.уч.	Лист	Недок.	Подпись	Дата			
ГИП		А.А.Аулов				Стадия	Лист	Листов
						АР	5	28
Н.Контролер		В.А. Арефьев				Кладочный план 2-го этажа на отм. 2.130, 3.180		СК Стройпрофи - НН
Архитектор		Н.Ю.Гордеева						

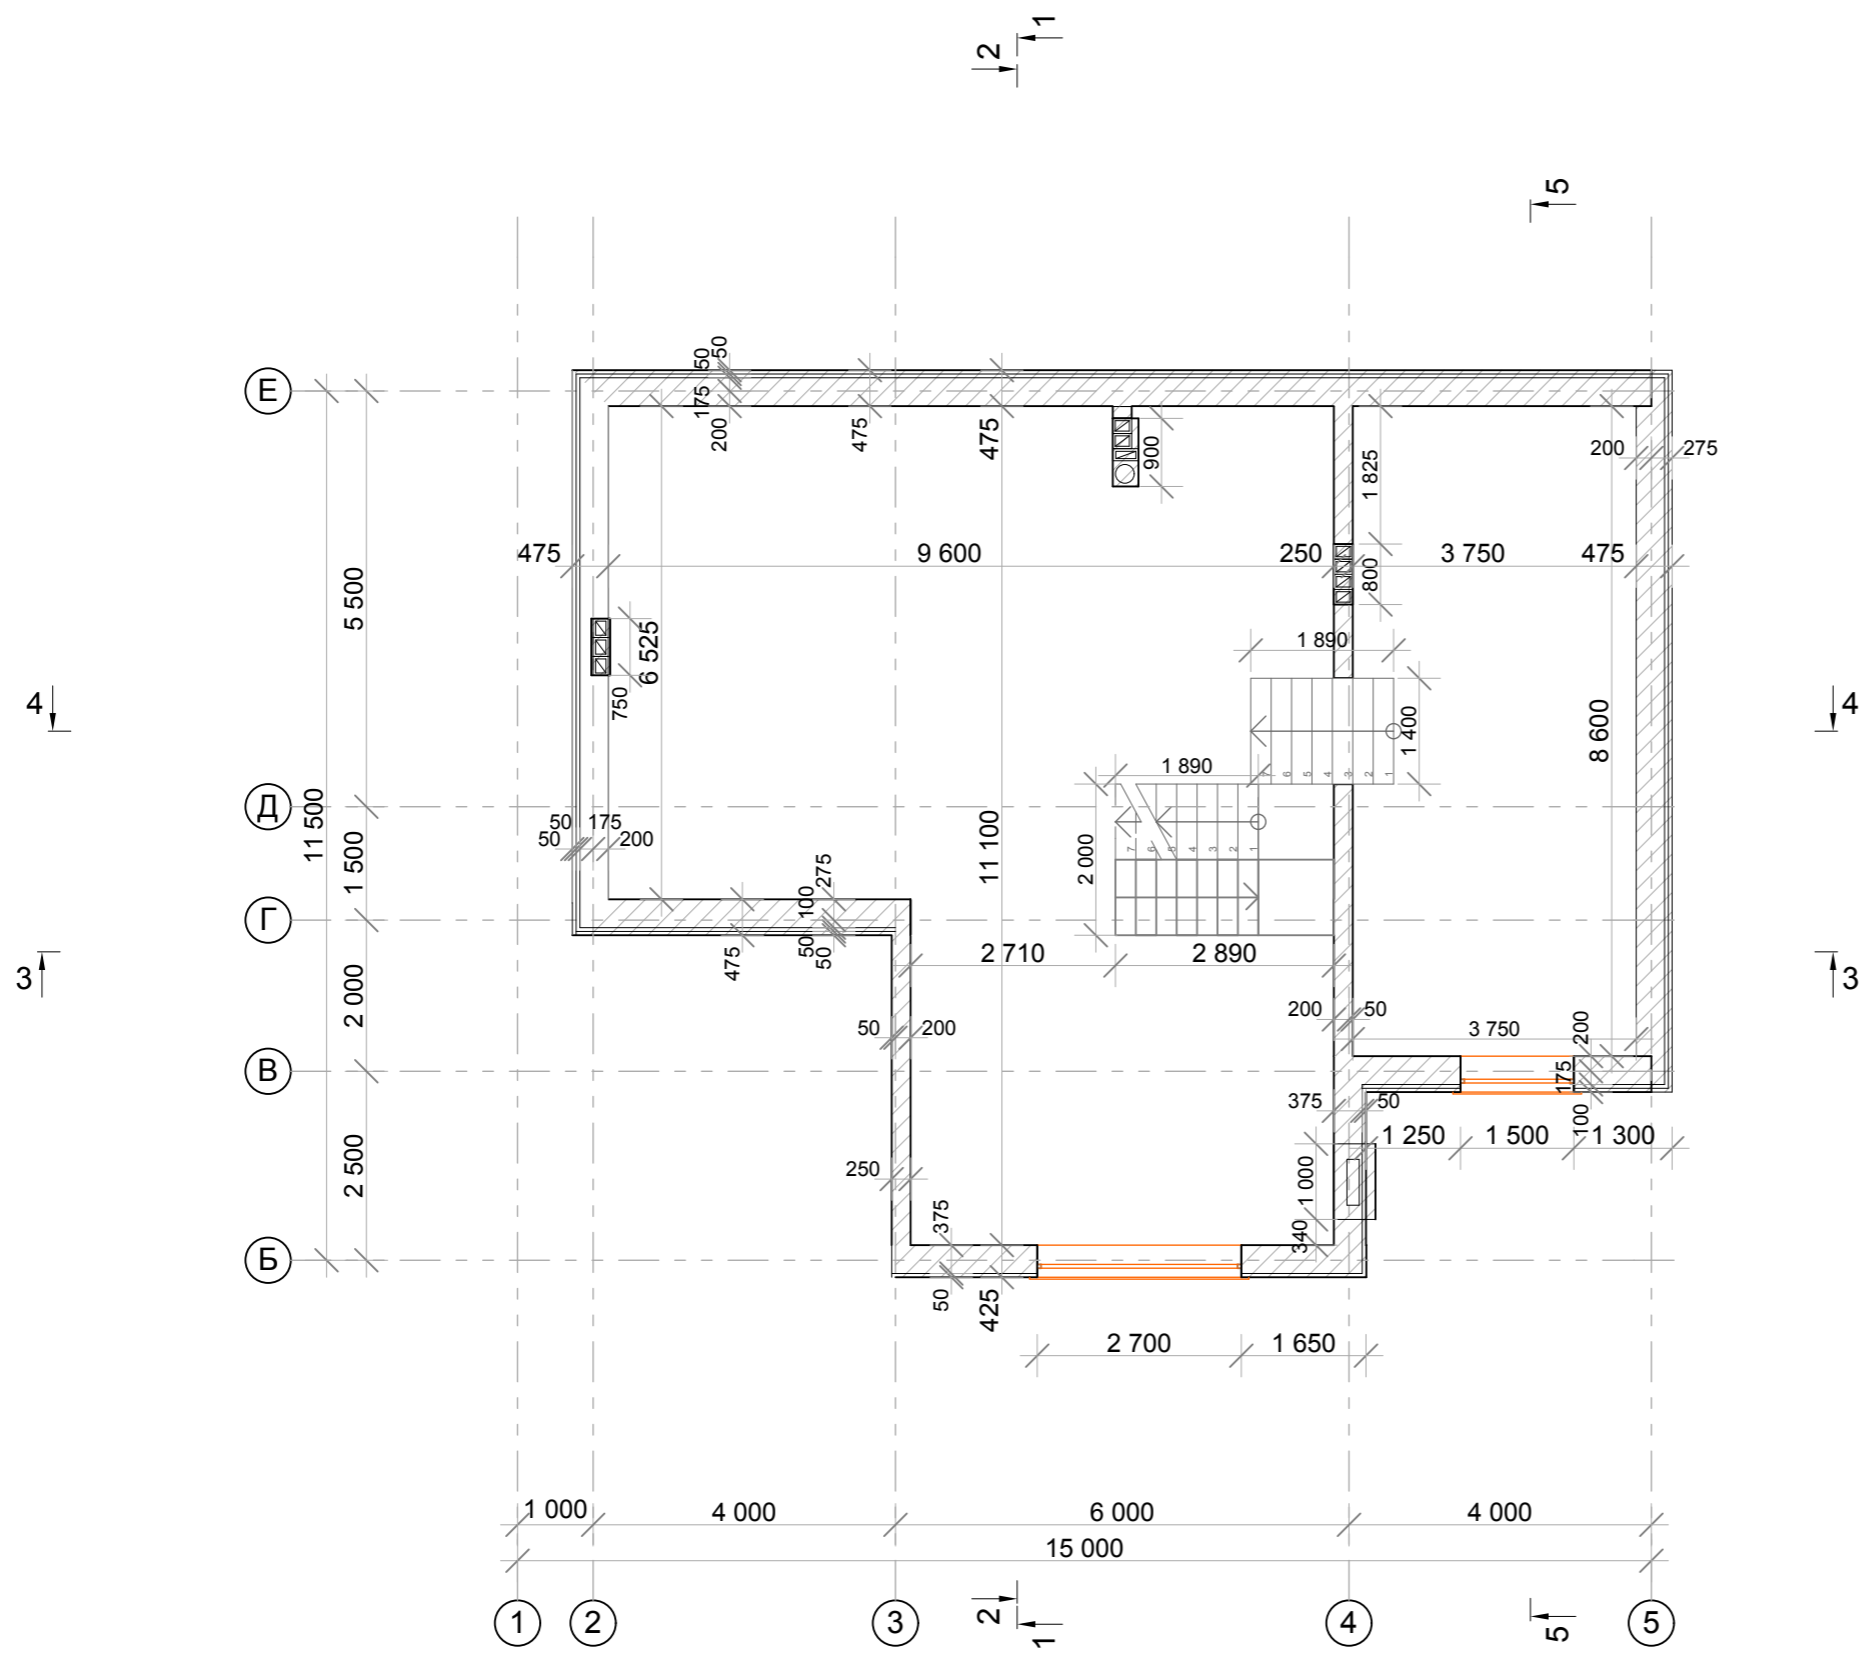

- Условные обозначения:
1. Отметка 0,000 взята относительно верха чистого пола первого этажа
 2. Отметки дверных проемов приняты +2,100 от уровня чистого пола
 3. Отметки оконных и витражных проемов см. на л.фасадов
 4. Отметки коньков даны по покрытию кровли, с учетом всех конструктивных особенностей (реальные отметки уточнить по месту)

						АР 2016 -12-01		
						Индивидуальный жилой дом		
Изм.	Кол.уч.	Лист	Недок.	Подпись	Дата			
ГИП		А.А.Аулов				Стадия	Лист	Листов
						АР	6	28
Н.Контролер		В.А. Арефьев				Кладочный план 3-го этажа на отм. 5.310, 6.360		
Архитектор		Н.Ю.Гордеева				СК Стройпрофи - НН		

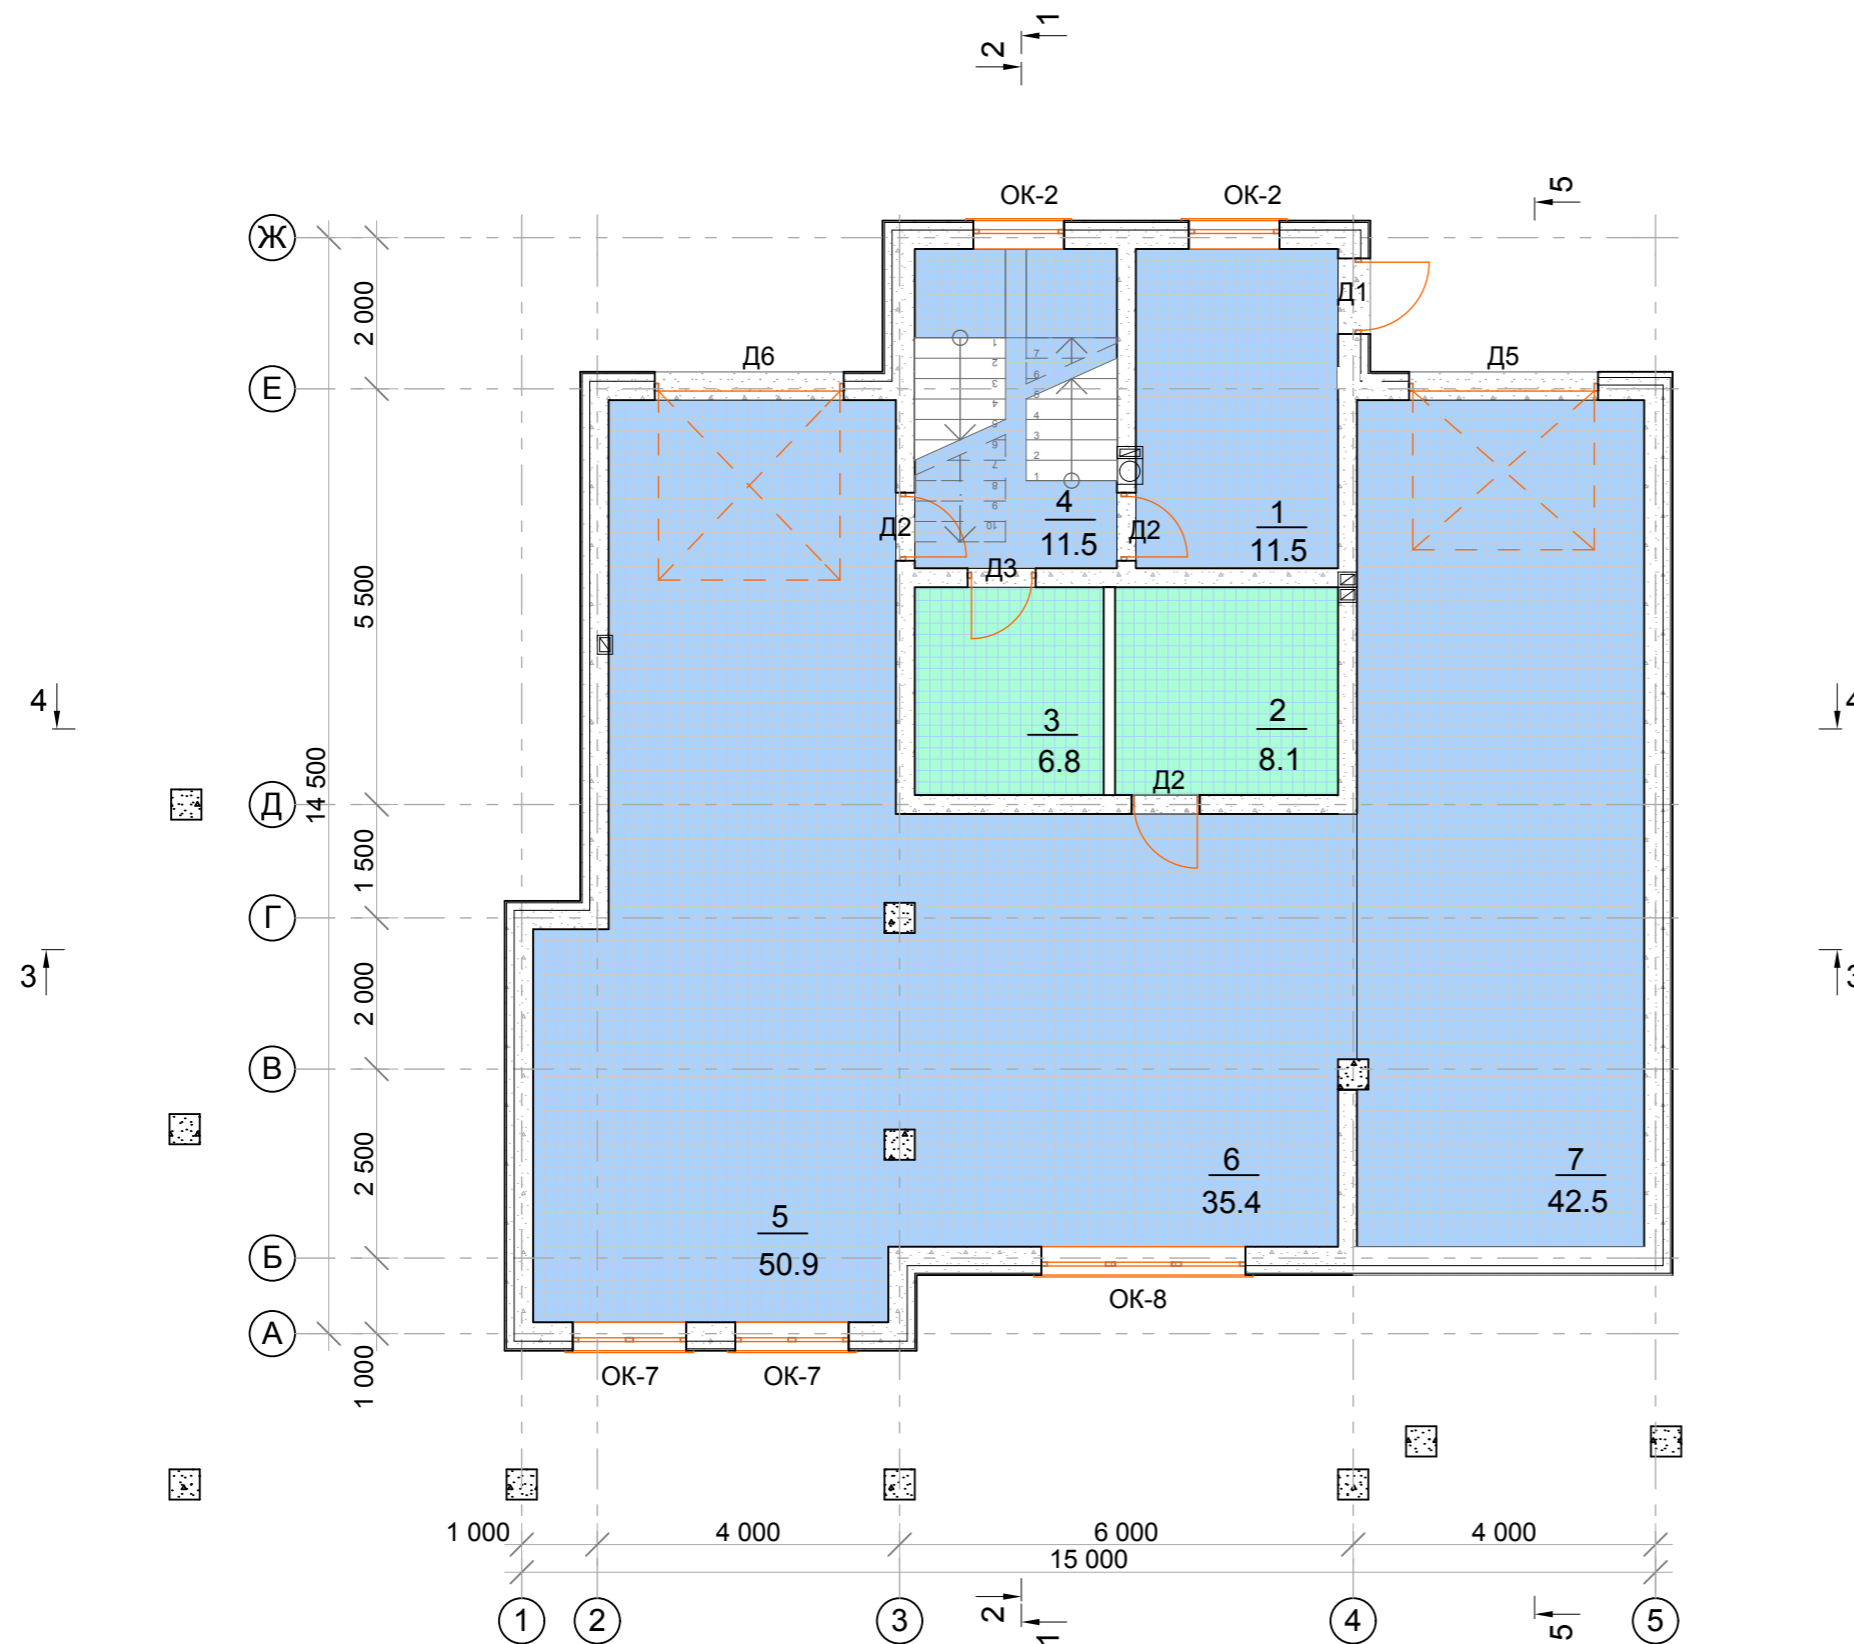

Экспликация помещений:

1. Котельная 11,5 м²
2. Кладовая 8,1 м²
3. Постирочная 6,8 м²
4. Холл 11,5 м²
5. Гараж 1 50,9 м²
6. Комната 35,4 м²
7. Гараж 2 42,5 м²

Общая площадь этажа 166,7 м²

Условные обозначения:

- Д1 - тип заполнения дверного проема
 ОК-1 - тип заполнения оконного проема

 - керамическая плитка

Условные обозначения:

1. Отметка 0,000 взята относительно верха чистого пола первого этажа
2. Отметки дверных проемов приняты +2,100 от уровня чистого пола
3. Отметки оконных и витражных проемов см. на л. фасадов
4. Отметки коньков даны по покрытию кровли, с учетом всех конструктивных особенностей (реальные отметки уточнить по месту)




						АР 2016 -12-01		
						Индивидуальный жилой дом		
Изм.	Кол.уч.	Лист	Недок.	Подпись	Дата			
ГИП		А.А.Аулов				Стадия	Лист	Листов
						АР	7	28
Н.Контролер		В.А. Арефьев				Отделочный план цокольного этажа на отм. -3.720		СК Стройпрофи - НН
Архитектор		Н.Ю.Гордеева						



Экспликация помещений:

1. Гостиная 55,2 м²
 2. Кухня 25,3 м²
 3. Холл 13,4 м²
 4. С/у 3,1 м²
 5. Комната 12,5 м²
 6. Ванная 9,9 м²
 7. Прихожая 10,0 м²
 8. Гардеробная 5,1 м²
 9. Тамбур 5,1 м²
 10. Крыльцо 10,0 м²
 11. Терраса 64,4 м²
- Общая площадь этажа 214,5 м²


Условные обозначения:

- Д1 - тип заполнения дверного проема
 ОК-1 - тип заполнения оконного проема
-  - доска террасная/ паркет/ ламинат
 - керамическая плитка
 - покрытие крылец/ террас

Условные обозначения:

1. Отметка 0,000 взята относительно верха чистого пола первого этажа
2. Отметки дверных проемов приняты +2,100 от уровня чистого пола
3. Отметки оконных и витражных проемов см. на л. фасадов
4. Отметки коньков даны по покрытию кровли, с учетом всех конструктивных особенностей (реальные отметки уточнить по месту)

						АР 2016 -12-01		
						Индивидуальный жилой дом		
Изм.	Кол.уч.	Лист	Недок.	Подпись	Дата			
ГИП		А.А.Аулов				Стадия	Лист	Листов
						АР	8	28
Н.Контролер		В.А. Арсфьев				Отделочный план 1-го этажа на		СК Стройпрофи - НН
Архитектор		Н.Ю.Гордеева				отм. -1.050, 0.000		

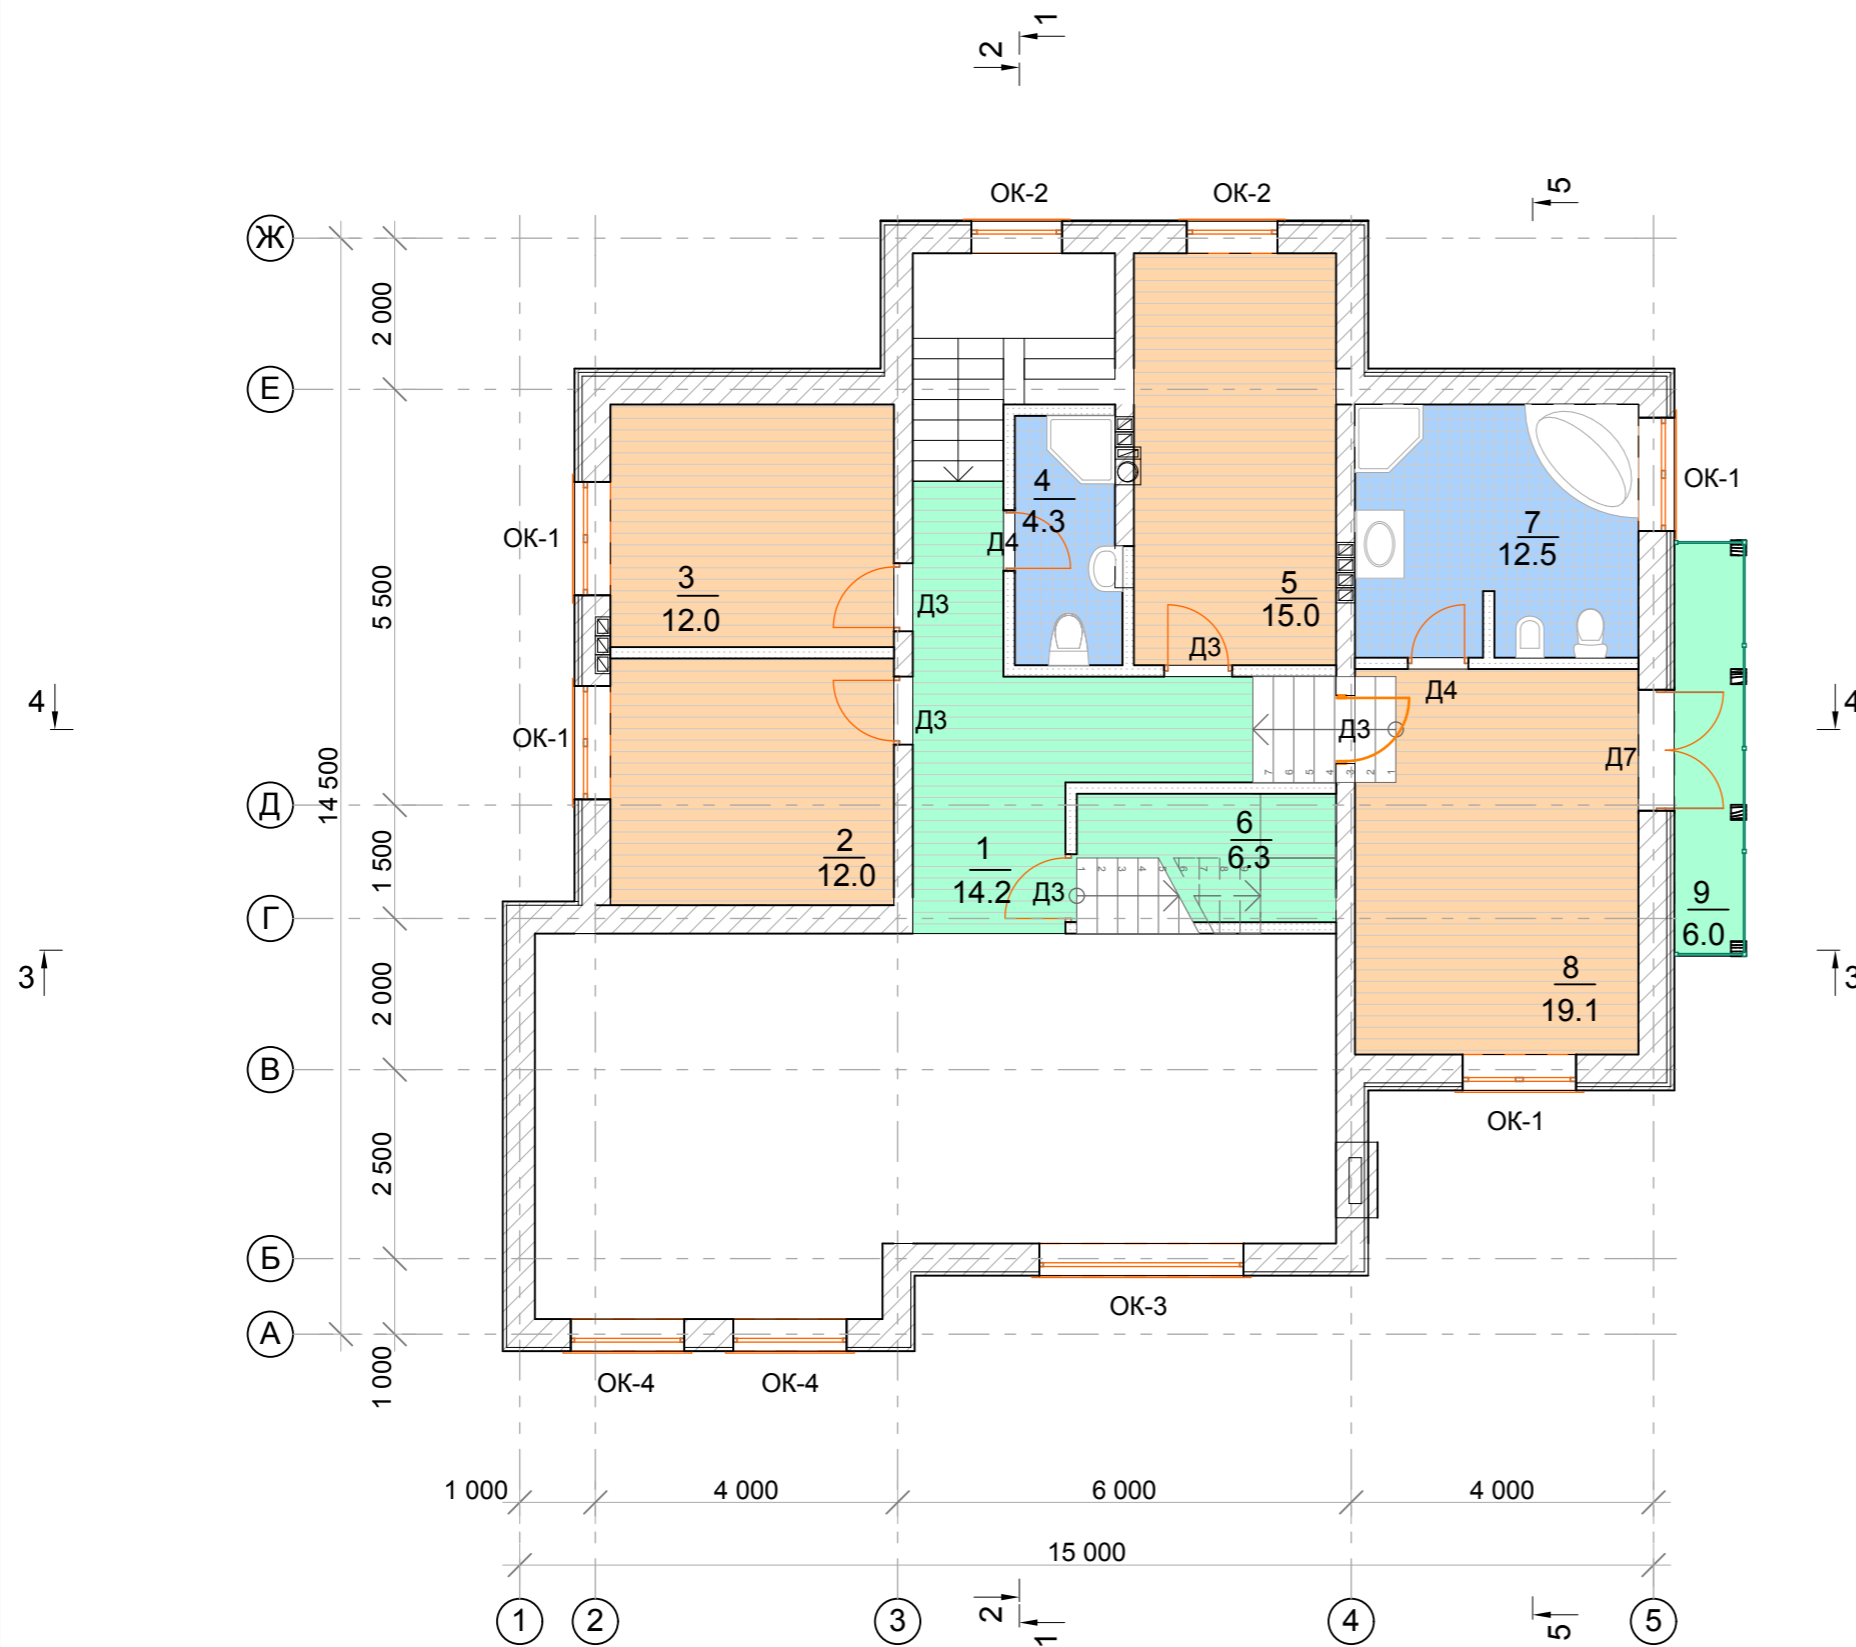




Экспликация помещений:

1. Холл 14,2 м²
2. Комната1 12,0 м²
3. Комната2 12,0 м²
4. С/у 4,3 м²
5. Комната 15,0 м²
6. Лестница 6,3 м²
7. Ванная 12,5 м²
8. Комната3 19,1 м²
9. Балкон 6,0 м²

Общая площадь этажа 101,4 м²


Условные обозначения:

- Д1 - тип заполнения дверного проема
 ОК-1 - тип заполнения оконного проема
-  - доска террасная/ паркет/ ламинат
 - керамическая плитка
 - покрытие крылец/ террас

Условные обозначения:

1. Отметка 0,000 взята относительно верха чистого пола первого этажа
2. Отметки дверных проемов приняты +2,100 от уровня чистого пола
3. Отметки оконных и витражных проемов см. на л. фасадов
4. Отметки коньков даны по покрытию кровли, с учетом всех конструктивных особенностей (реальные отметки уточнить по месту)

						АР 2016 -12-01		
						Индивидуальный жилой дом		
Изм.	Кол.уч.	Лист	Недок.	Подпись	Дата			
ГИП		А.А.Аулов				Стадия	Лист	Листов
						АР	9	28
Н.Контролер		В.А. Арсфьев				Отделочный план 2-го этажа на отм. 2.130, отм. 3.180		
Архитектор		Н.Ю.Гордеева						

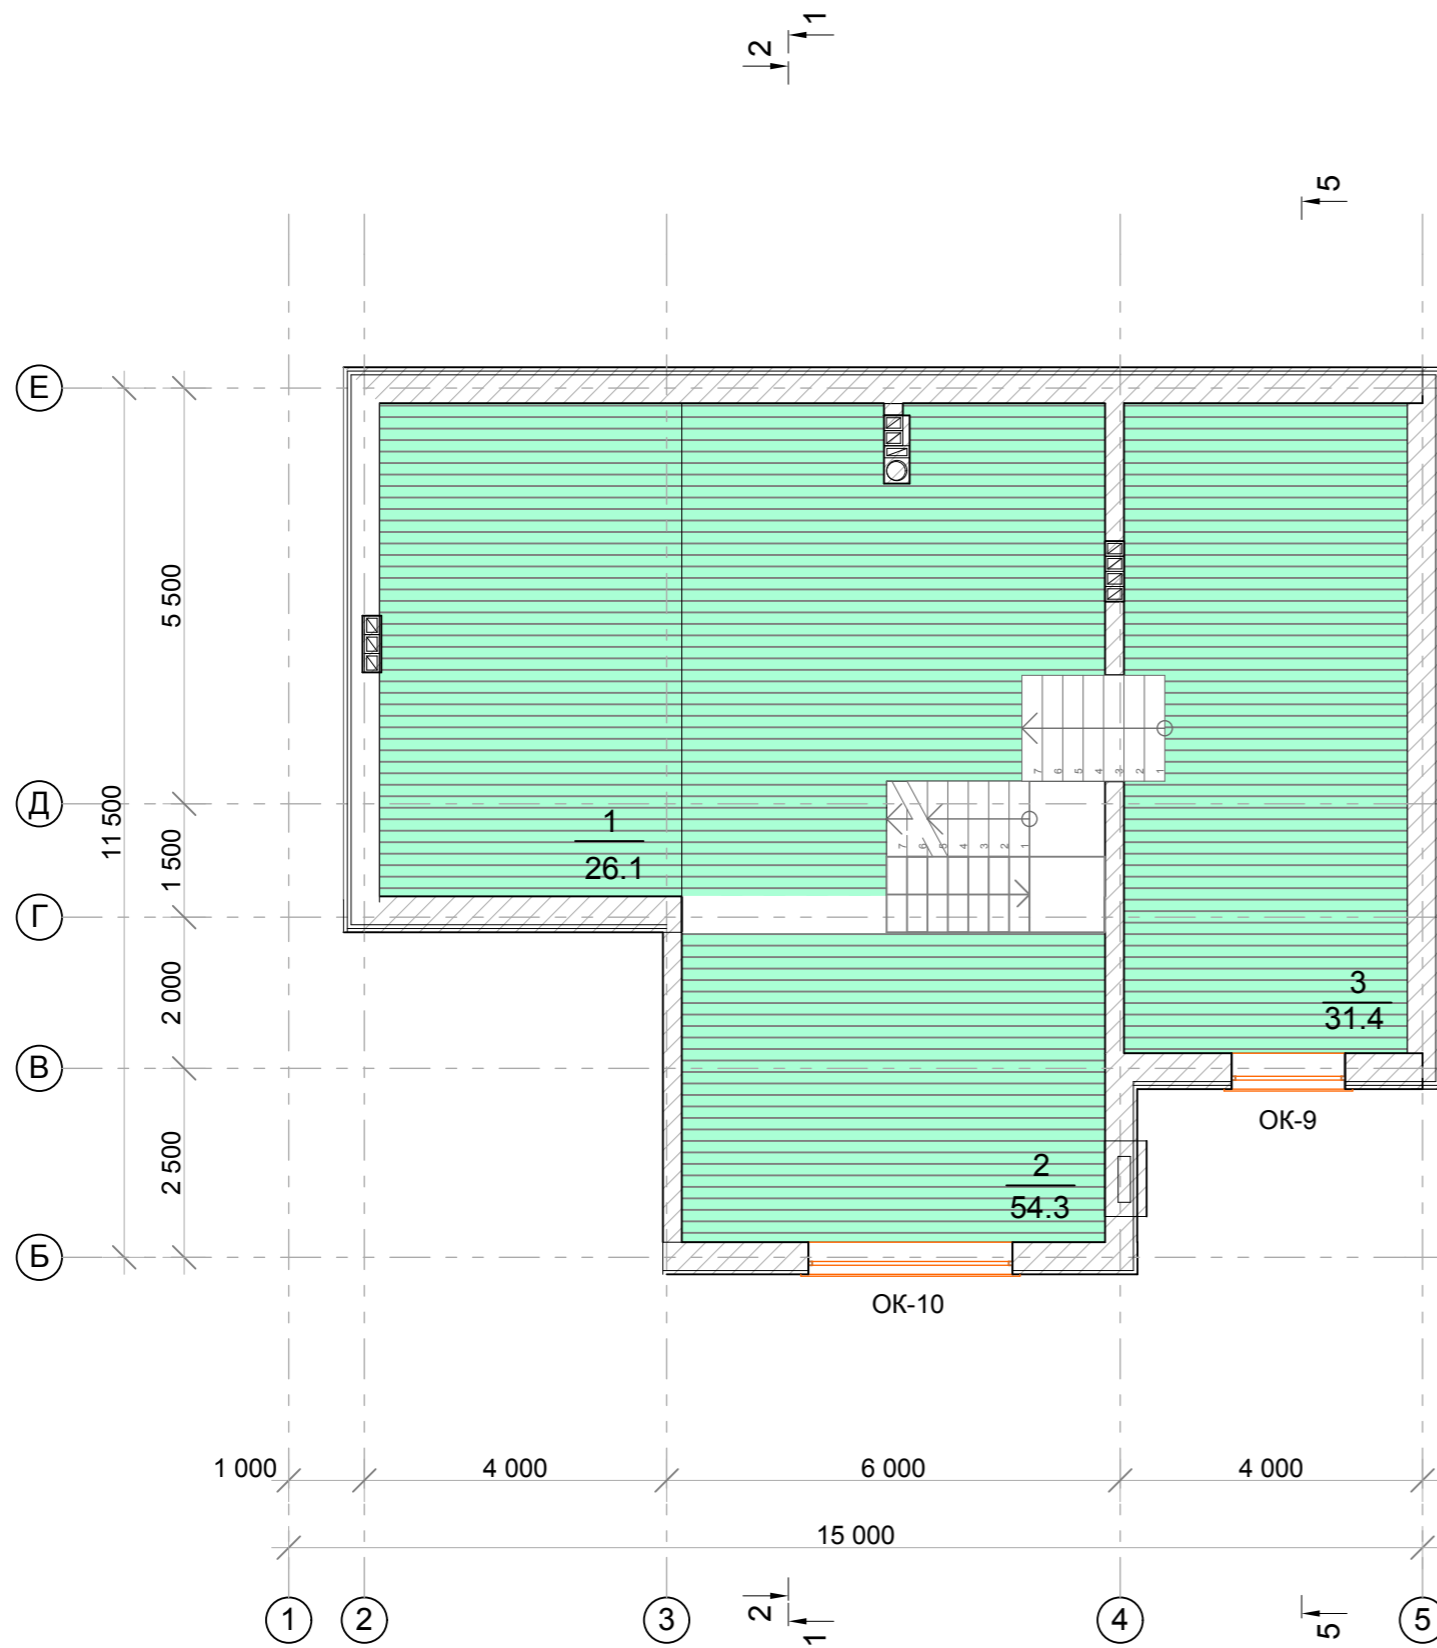


Экспликация помещений:

- 1. Комната1 26.1 м2
- 2. Комната2 54.3 м2
- 3. Комната3 31,4 м2

Общая площадь этажа 111,8 м2

Условные обозначения:


OK-1 - тип заполнения оконного проема

 - доска террасная/ паркет/ ламинат

Условные обозначения:


- 1. Отметка 0,000 взята относительно верха чистого пола первого этажа
- 2. Отметки дверных проемов приняты +2,100 от уровня чистого пола
- 3. Отметки оконных и витражных проемов см. на л. фасадов
- 4. Отметки коньков даны по покрытию кровли, с учетом всех конструктивных особенностей (реальные отметки уточнить по месту)

						АР 2016 -12-01		
						Индивидуальный жилой дом		
Изм.	Кол.уч.	Лист	Недок.	Подпись	Дата			
ГИП		А.А.Аулов				Стадия	Лист	Листов
						АР	10	28
						Отделочный план 3-го этажа на отм. 5.130, отм. 6.360		
Н.Контролер		В.А. Арефьев				СК Стройпрофи - НН		
Архитектор		Н.Ю.Гордеева						

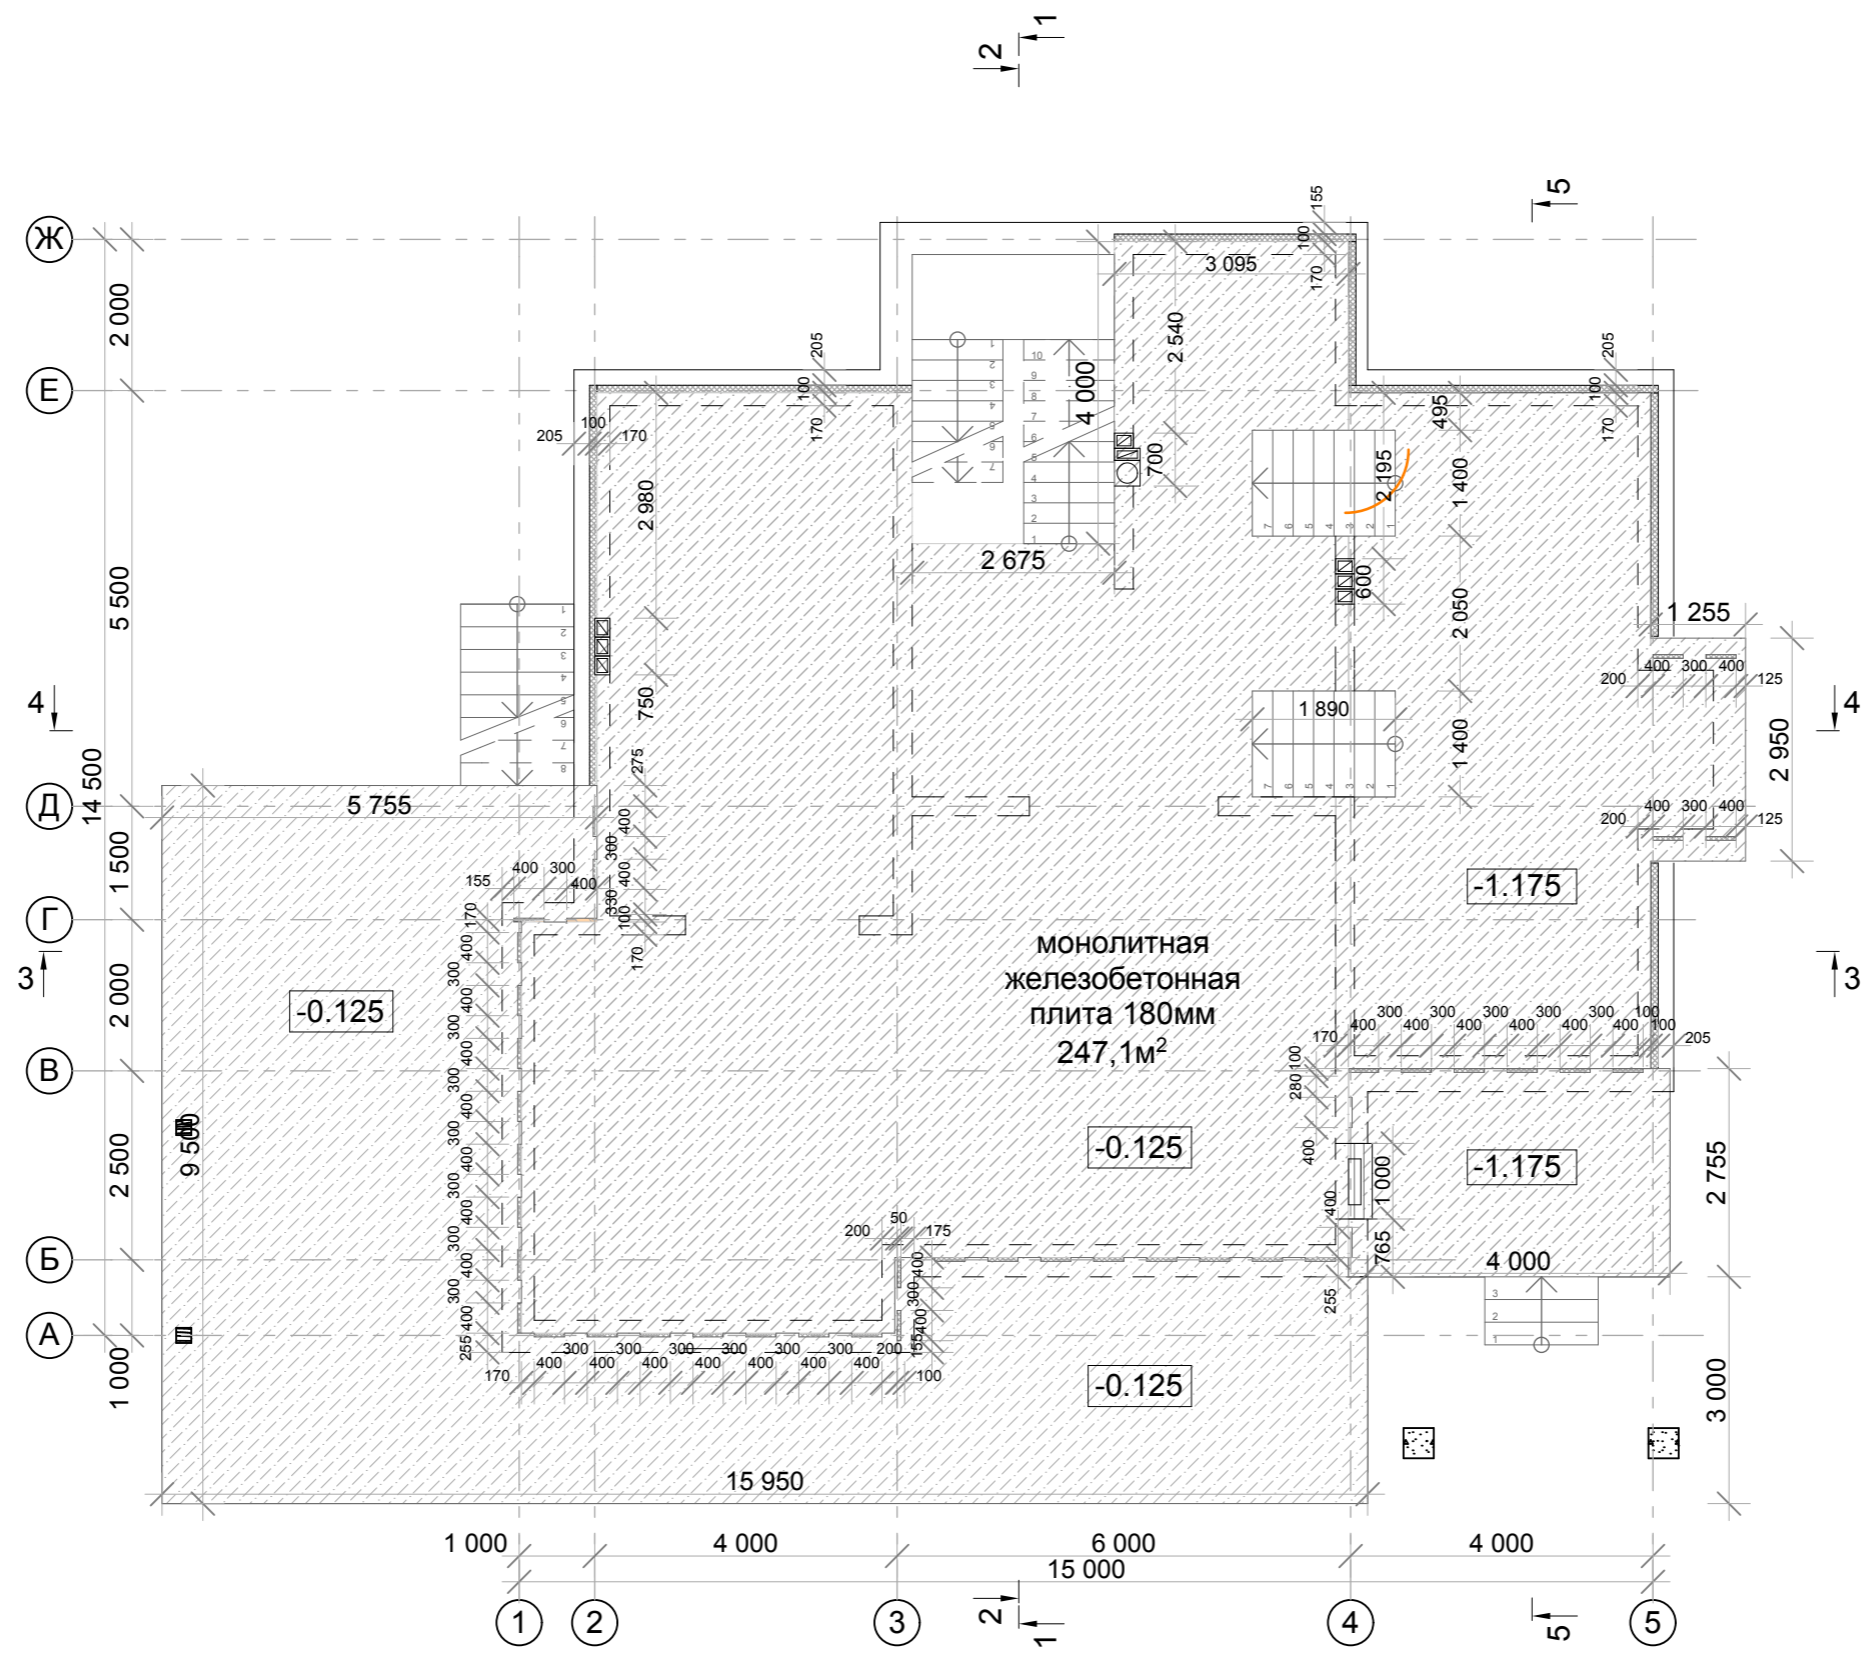


						АР 2016 -12-01		
						Индивидуальный жилой дом		
Изм.	Кол.уч.	Лист	Недок.	Подпись	Дата			
ГИП		А.А.Аулов						
						Стадия	Лист	Листов
						АР	11	28
						План перекрытия первого этажа на отм. -1.175, 0.125		СК Стройпрофи - НН
Н.Контролер		В.А. Арефьев						
Архитектор		Н.Ю.Гордеева						

План перекрытия второго этажа

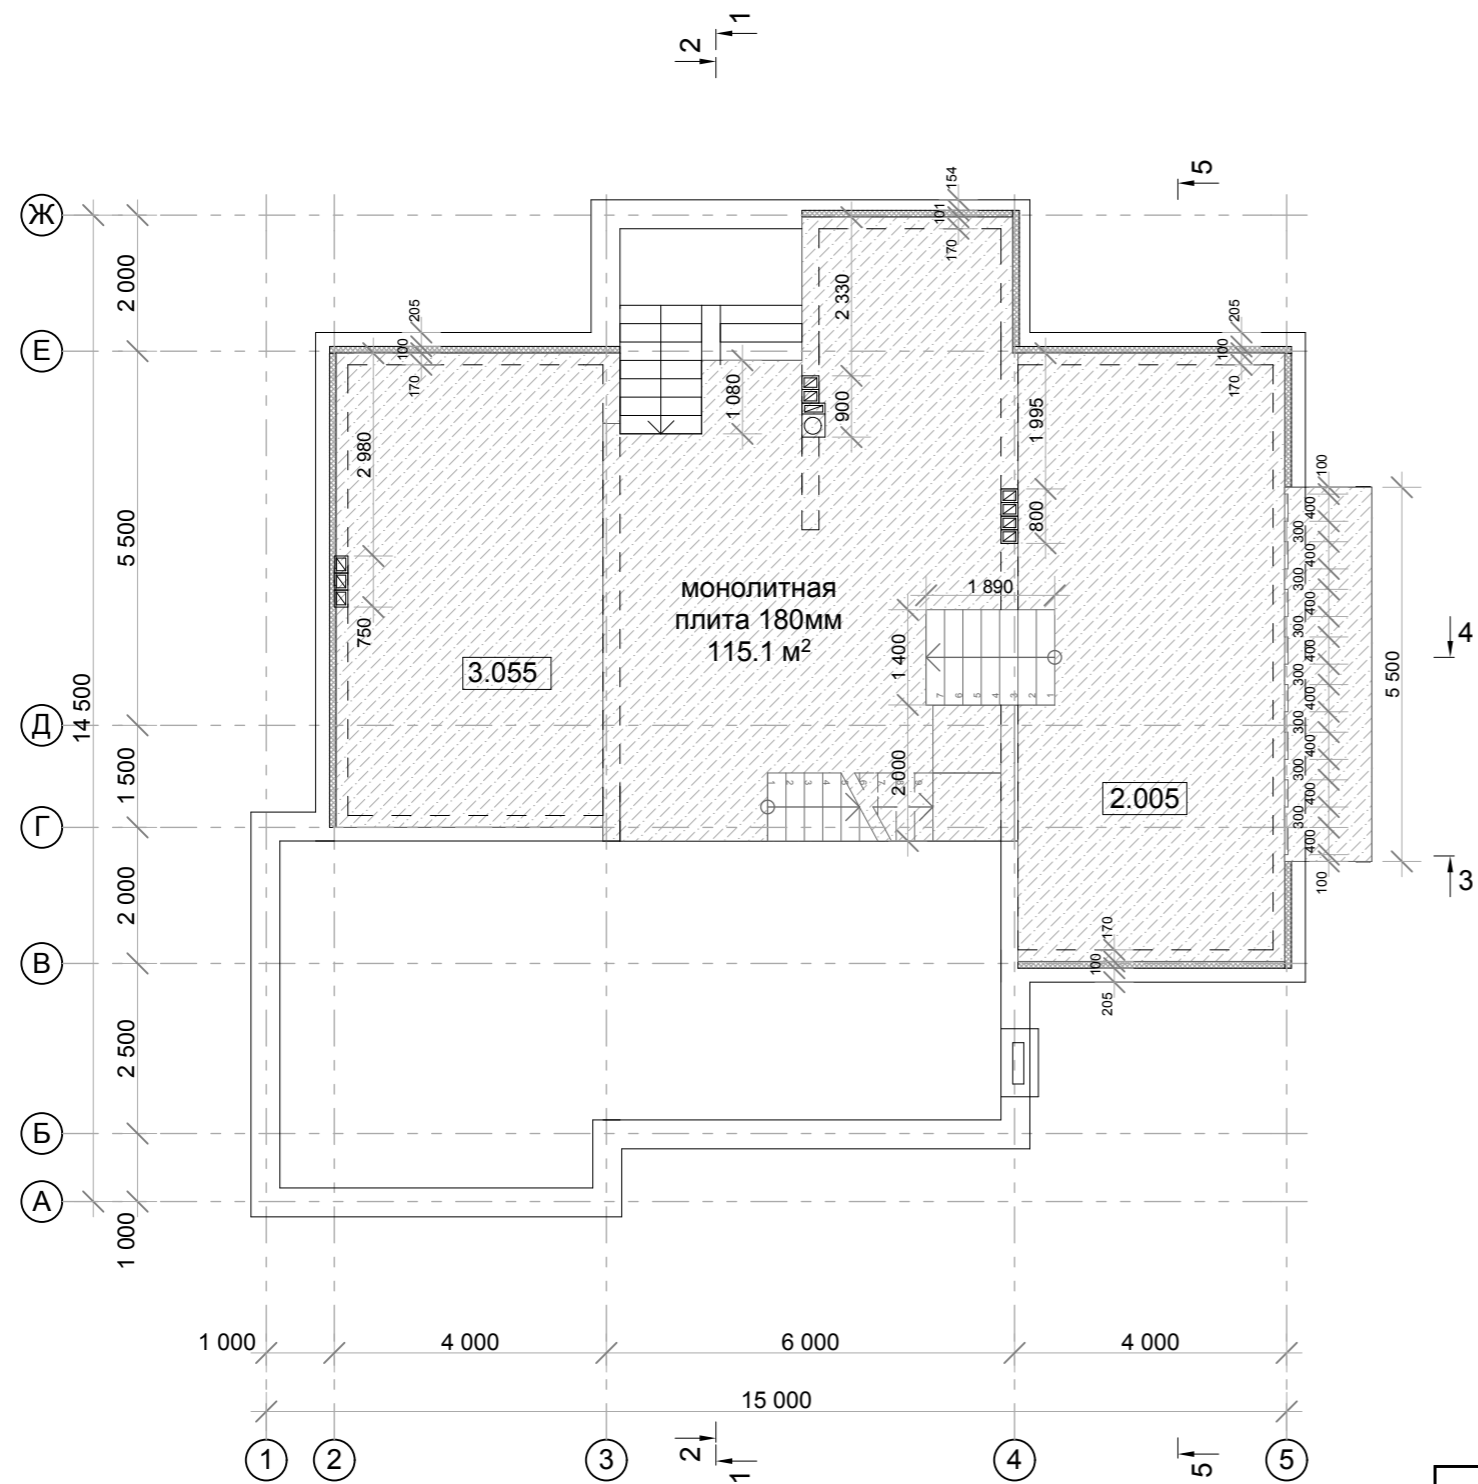

План перекрытия третьего этажа

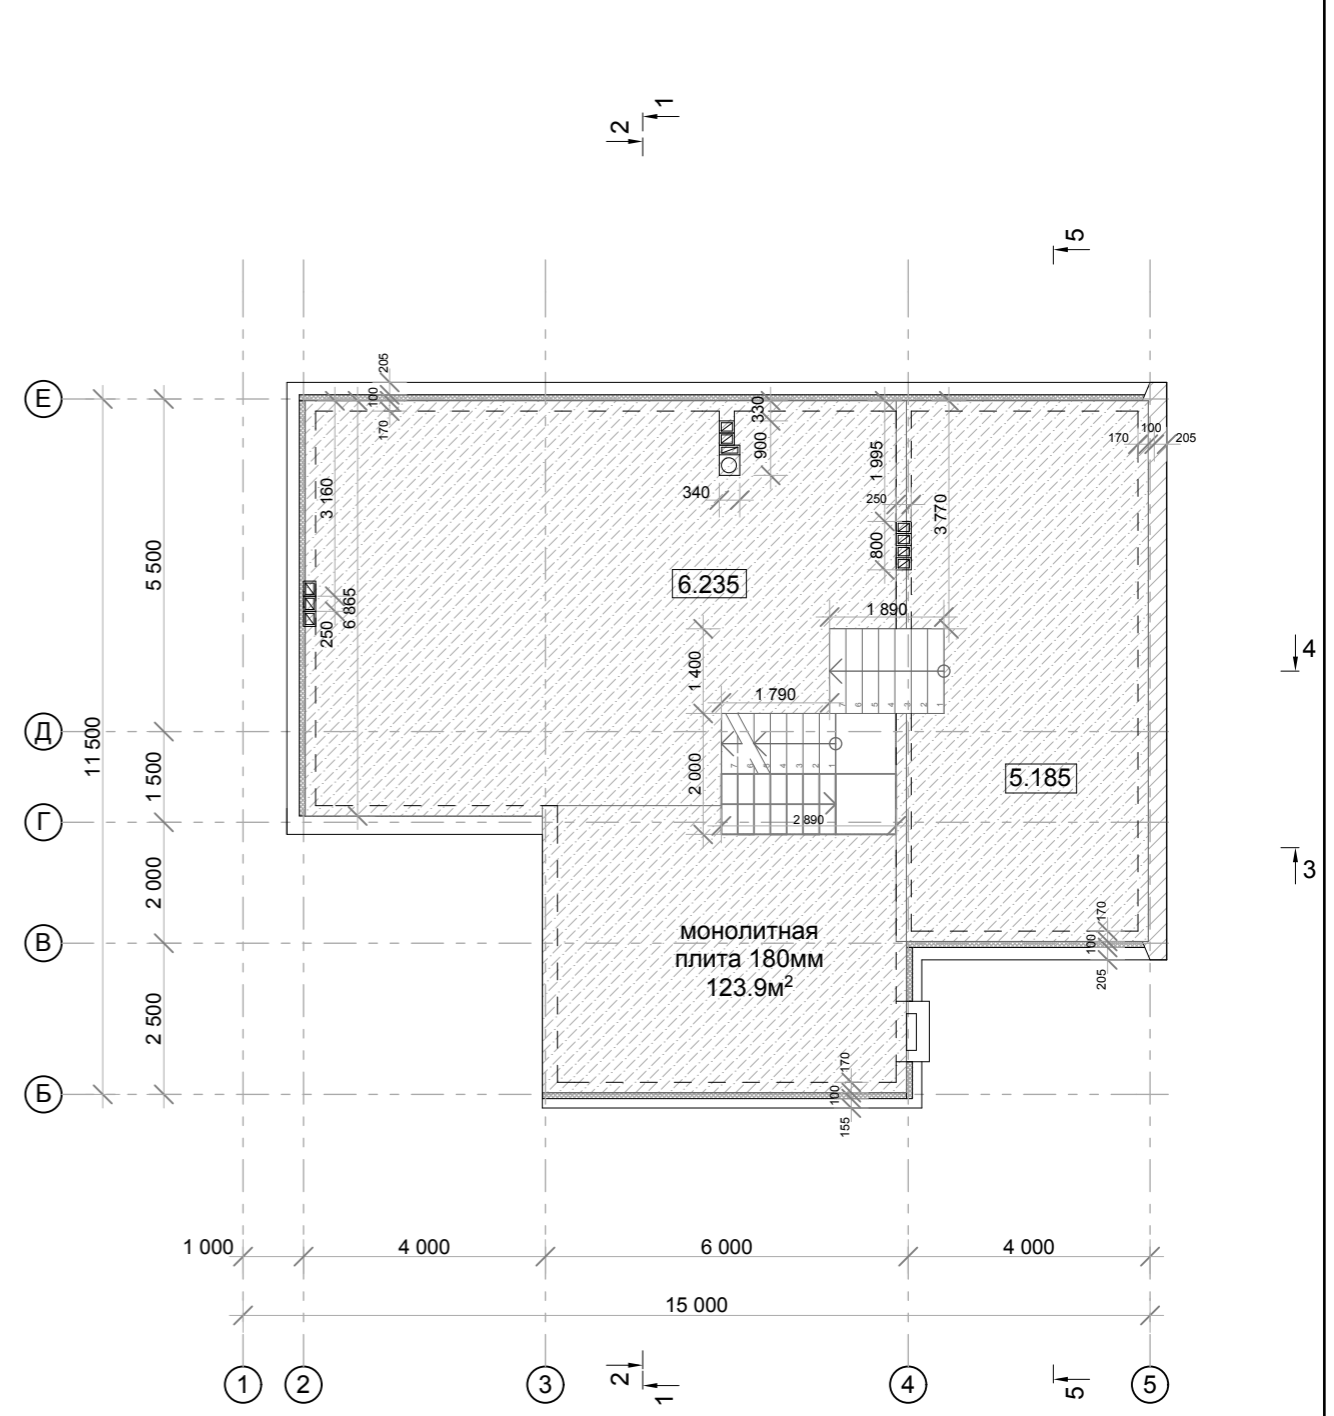

						АР 2016 -12-01				
						Индивидуальный жилой дом				
Изм.	Кол.уч.	Лист	Недок.	Подпись	Дата			Стадия	Лист	Листов
ГИП		А.А.Аулов						АР	12	28
						План перекрытия второго и третьего этажей			СК Стройпрофи - НН	
Н.Контролер	В.А. Арсфьев									
Архитектор	Н.Ю.Гордеева									

План кровли


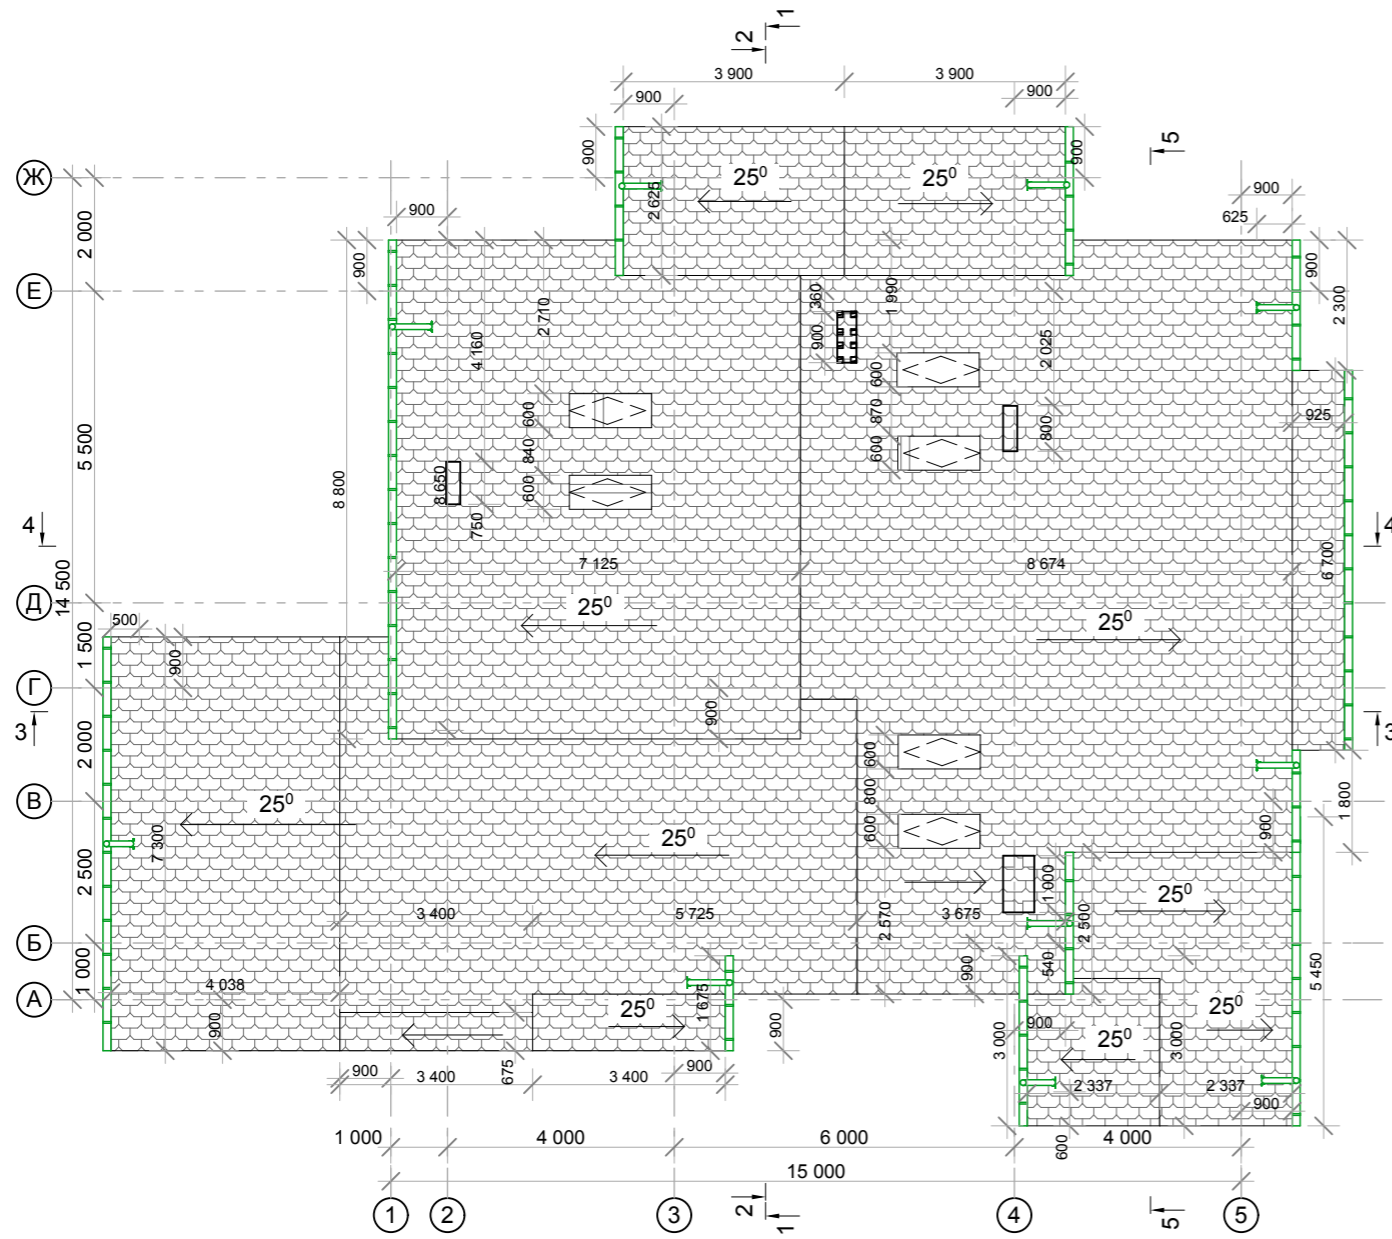



Схема раскладки стропил



						АР 2016 -12-01		
						Индивидуальный жилой дом		
Изм.	Кол.уч.	Лист	Недок.	Подпись	Дата			Стадия
								Лист
ГИП		А.А.Аулов						Листов
								АР
								13
								28
						План кровли, схема раскладки стропил		СК Стройпрофи - НН
Н.Контролер		В.А. Арсфьев						
Архитектор		Н.Ю.Гордеева						

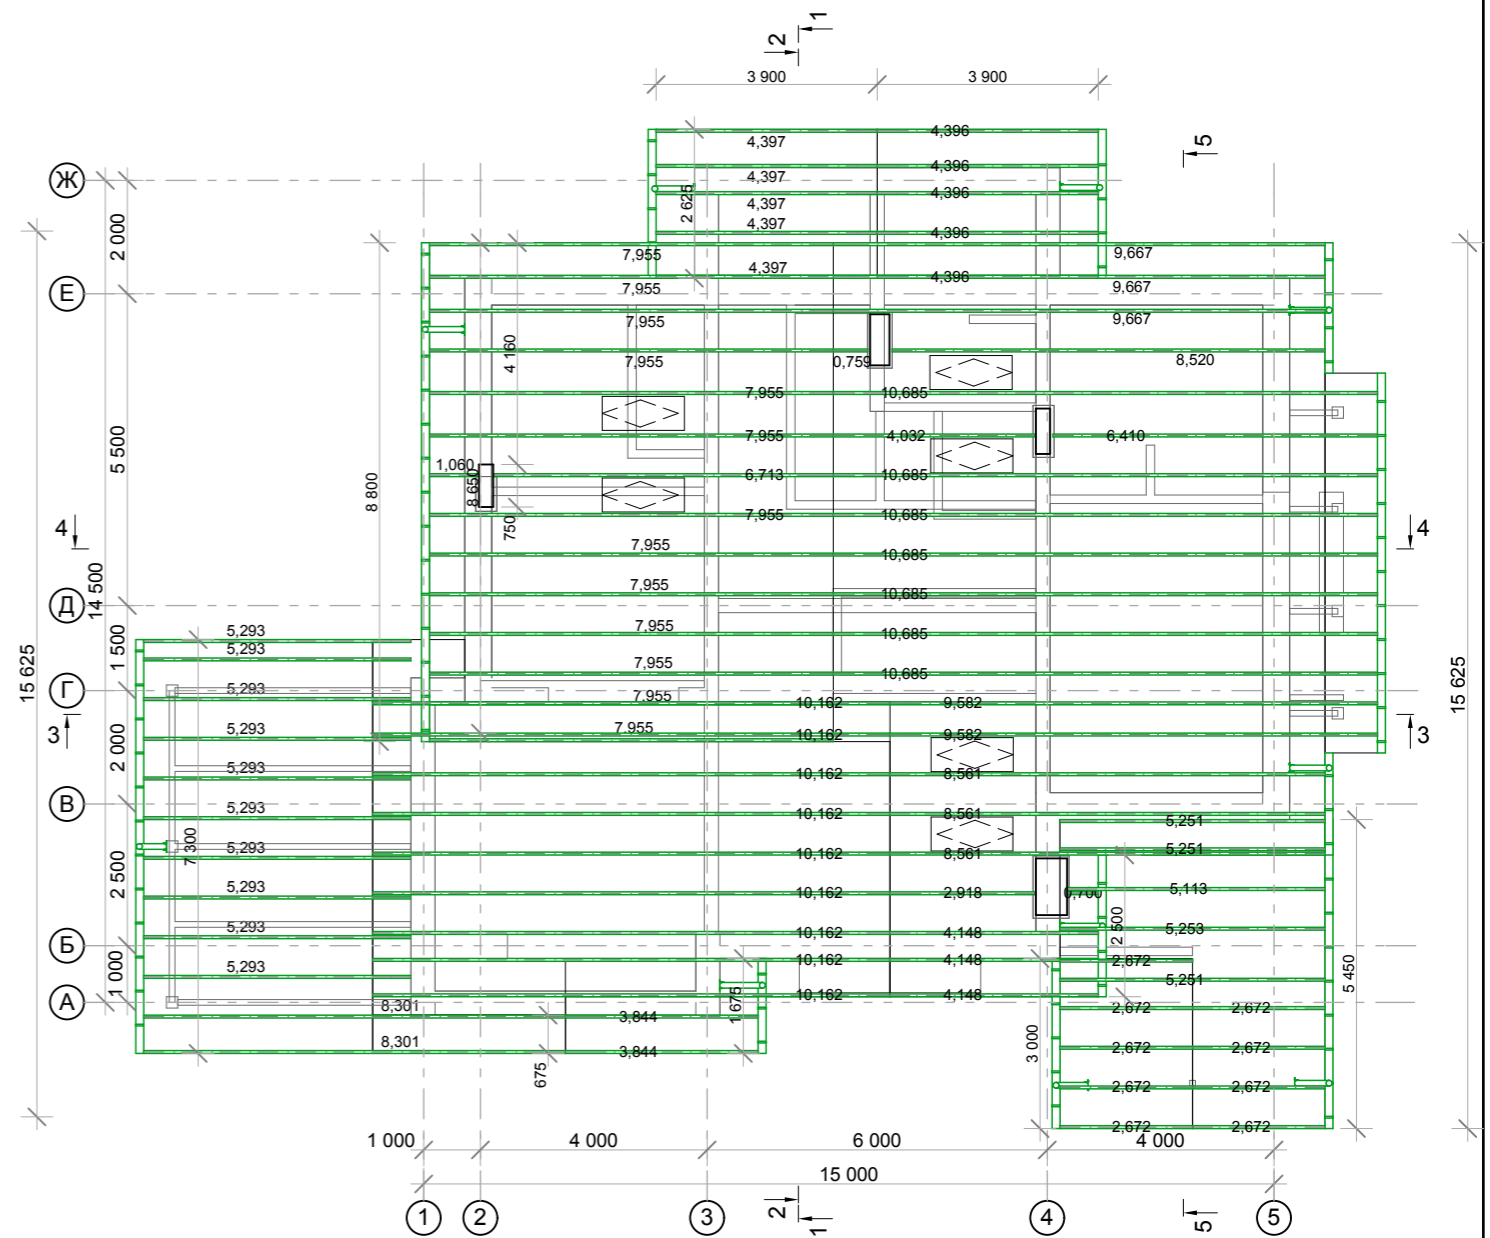

						АР 2016 -12-01		
						Индивидуальный жилой дом		
Изм.	Кол.уч.	Лист	Недок.	Подпись	Дата			
ГИП		А.А.Аулов				Стадия	Лист	Листов
						АР	14	28
Н.Контролер		В.А. Арсфьев				Разрез 1-1		СК Стройпрофи - НН
Архитектор		Н.Ю.Гордеева						

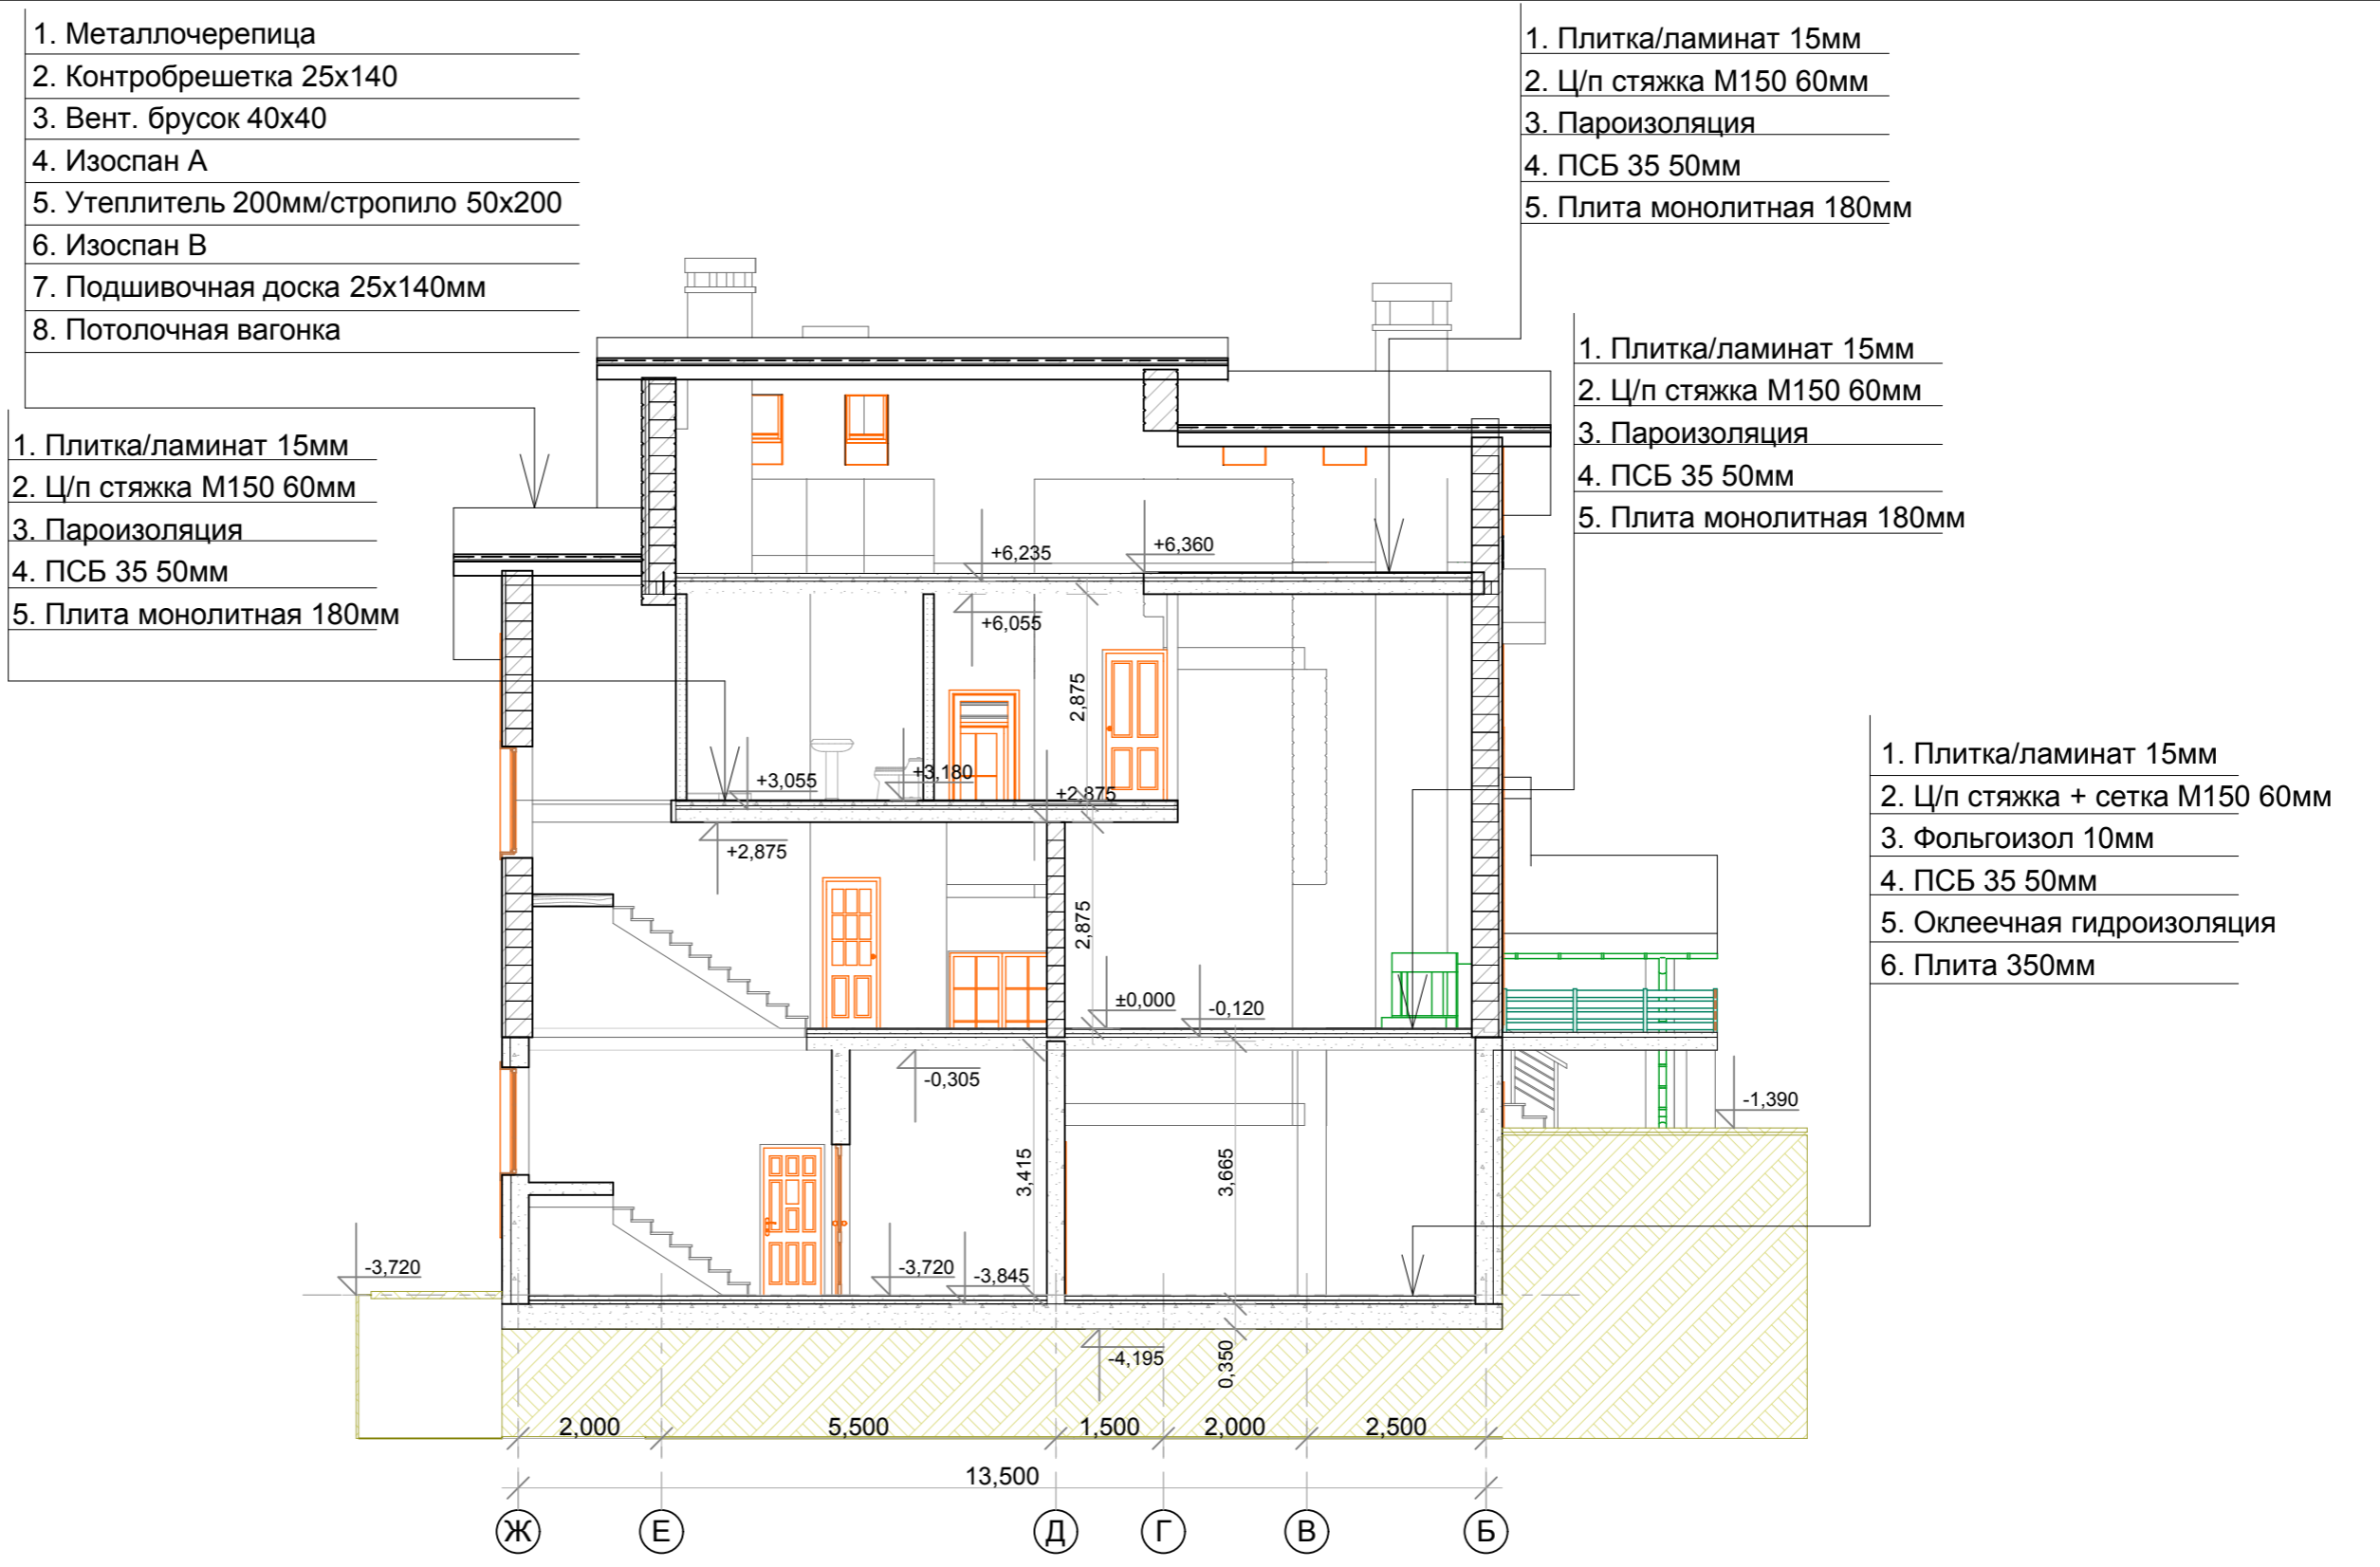

- 1. Металлочерепица
- 2. Контробрешетка 25x140
- 3. Вент. брусок 40x40
- 4. Изоспан А
- 5. Утеплитель 200мм/стропило 50x200
- 6. Изоспан В
- 7. Подшивочная доска 25x140мм
- 8. Потолочная вагонка

- 1. Плитка/ламинат 15мм
- 2. Ц/п стяжка М150 60мм
- 3. Пароизоляция
- 4. ПСБ 35 50мм
- 5. Плита монолитная 180мм

- 1. Плитка/ламинат 15мм
- 2. Ц/п стяжка М150 60мм
- 3. Пароизоляция
- 4. ПСБ 35 50мм
- 5. Плита монолитная 180мм

- 1. Плитка/ламинат 15мм
- 2. Ц/п стяжка М150 60мм
- 3. Пароизоляция
- 4. ПСБ 35 50мм
- 5. Плита монолитная 180мм

- 1. Плитка/ламинат 15мм
- 2. Ц/п стяжка + сетка М150 60мм
- 3. Фольгоизол 10мм
- 4. ПСБ 35 50мм
- 5. Оклеенная гидроизоляция
- 6. Плита 350мм

						АР 2016 -12-01		
						Индивидуальный жилой дом		
Изм.	Кол.уч.	Лист	Недок.	Подпись	Дата			
ГИП		А.А.Аулов				Стадия	Лист	Листов
						АР	15	28
Н.Контролер		В.А. Арсфьев				Разрез 2-2		СК Стройпрофи - НН
Архитектор		Н.Ю.Гордеева						


1. Металлочерепица
2. Контробрешетка 25x140
3. Вент. брусок 40x40
4. Изоспан А
5. Утеплитель 200мм/стропило 50x200
6. Изоспан В
7. Подшивочная доска 25x140мм
8. Потолочная вагонка

1. Плитка/ламинат 15мм
2. Ц/п стяжка М150 60мм
3. Пароизоляция
4. ПСБ 35 50мм
5. Плита монолитная 180мм

1. Плитка/ламинат 15мм
2. Ц/п стяжка М150 60мм
3. Пароизоляция
4. ПСБ 35 50мм
5. Плита монолитная 180мм

1. Плитка/ламинат 15мм
2. Ц/п стяжка М150 60мм
3. Пароизоляция
4. ПСБ 35 50мм
5. Плита монолитная 180мм

1. Плитка/ламинат 15мм
2. Ц/п стяжка + сетка М150 60мм
3. Фольгоизол 10мм
4. ПСБ 35 50мм
5. Оклеечная гидроизоляция
6. Плита 350мм

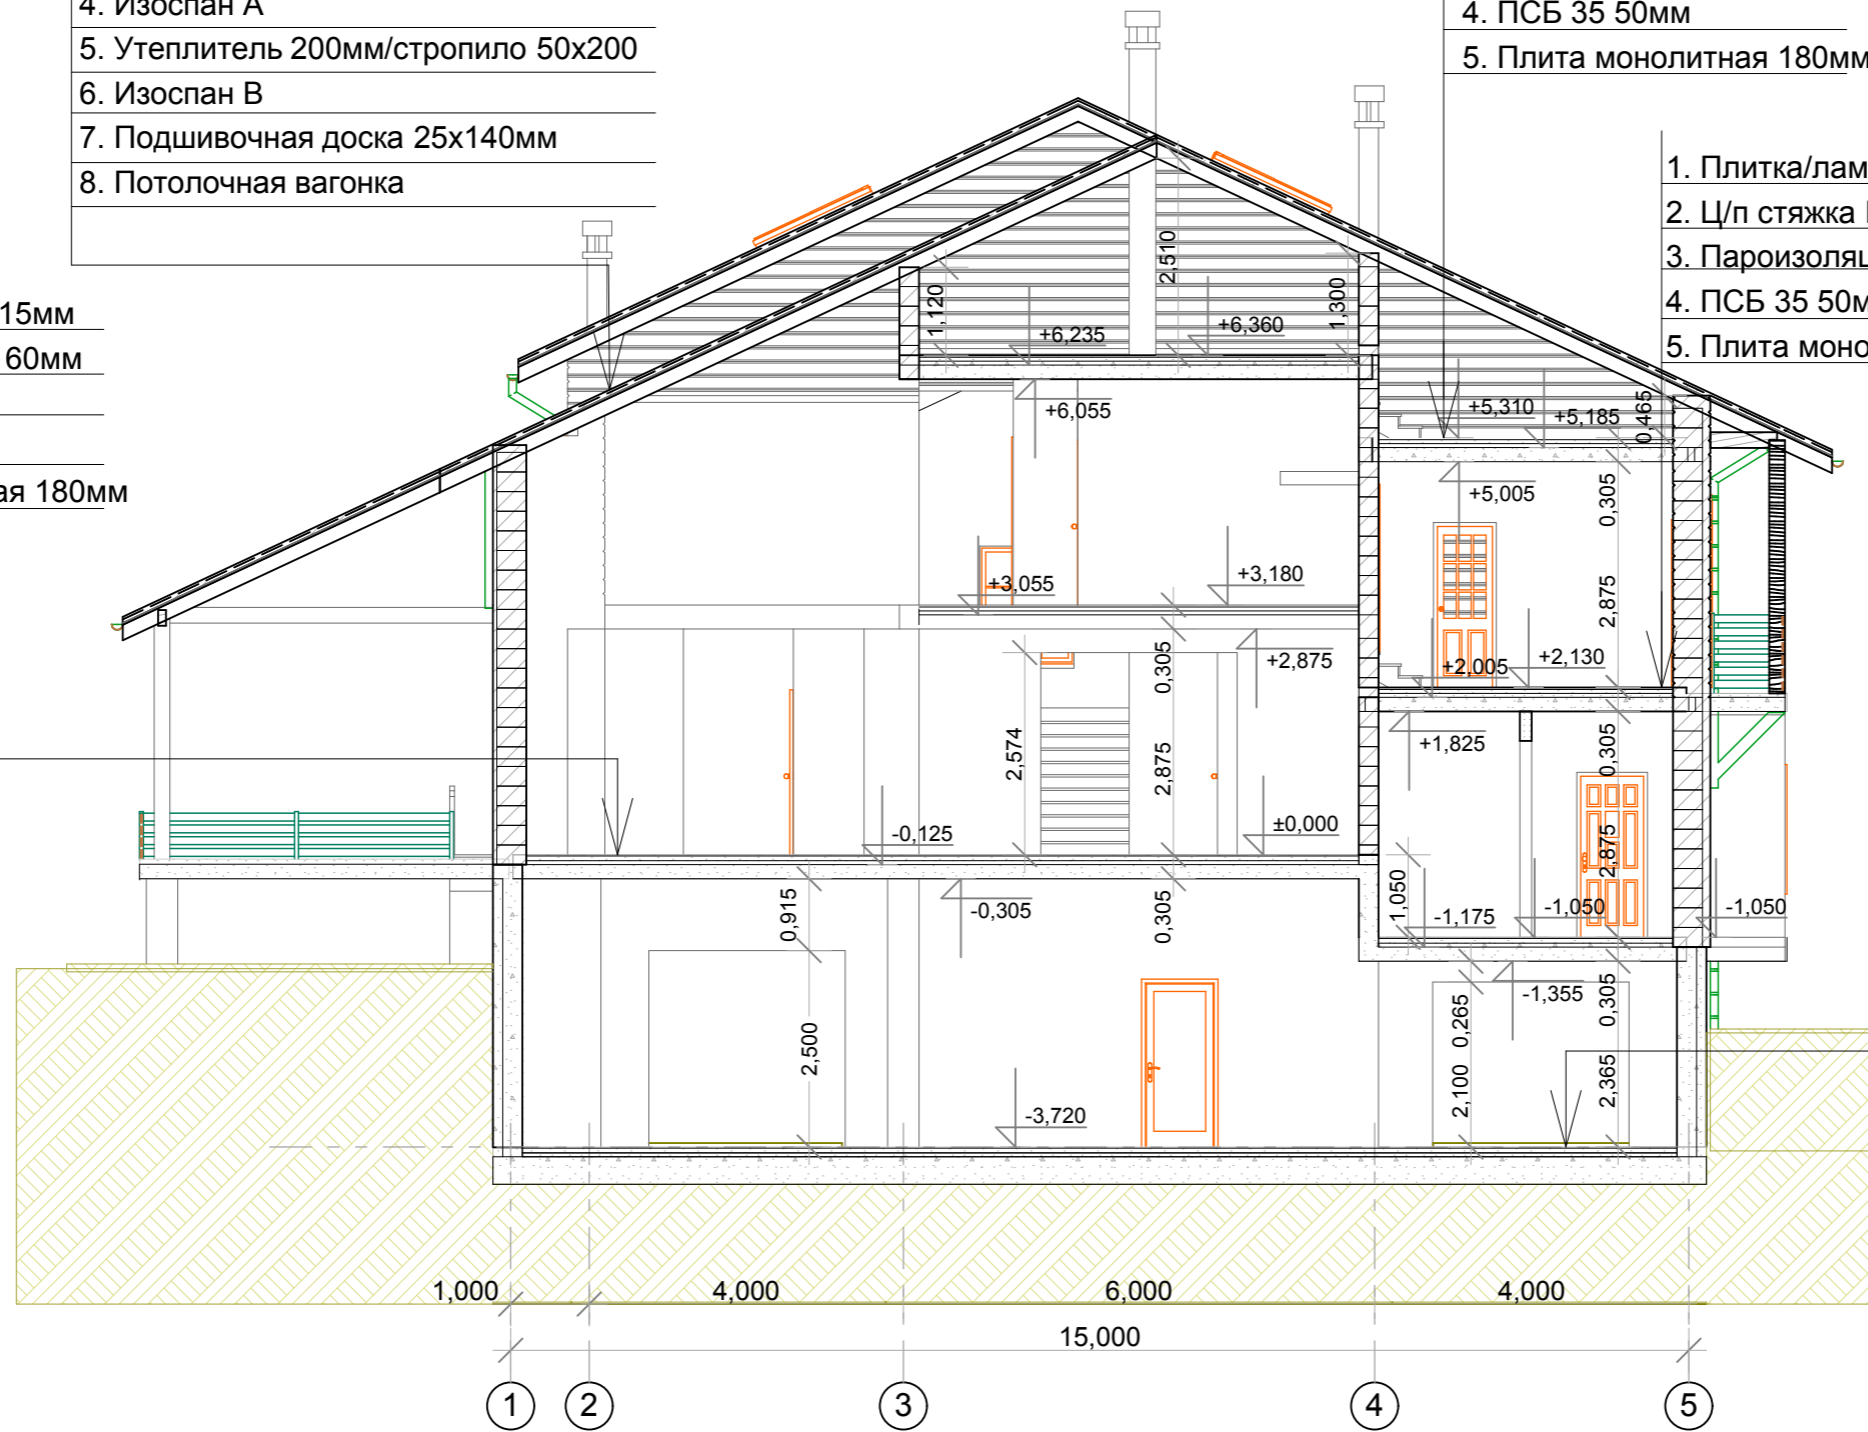

						АР 2016 -12-01		
						Индивидуальный жилой дом		
Изм.	Кол.уч.	Лист	Недок.	Подпись	Дата			
ГИП		А.А.Аулов						
						Стадия	Лист	Листов
						АР	16	28
						Разрез 3-3		СК Стройпрофи - НН
Н.Контролер		В.А. Арэфьев						
Архитектор		Н.Ю.Гордеева						


1. Металлочерепица
2. Контробрешетка 25x140
3. Вент. брусок 40x40
4. Изоспан А
5. Утеплитель 200мм/стропило 50x200
6. Изоспан В
7. Подшивочная доска 25x140мм
8. Потолочная вагонка

1. Плитка/ламинат 15мм
2. Ц/п стяжка М150 60мм
3. Пароизоляция
4. ПСБ 35 50мм
5. Плита монолитная 180мм


1. Плитка/ламинат 15мм
2. Ц/п стяжка М150 60мм
3. Пароизоляция
4. ПСБ 35 50мм
5. Плита монолитная 180мм

1. Плитка/ламинат 15мм
2. Ц/п стяжка М150 60мм
3. Пароизоляция
4. ПСБ 35 50мм
5. Плита монолитная 180мм


1. Плитка/ламинат 15мм
2. Ц/п стяжка + сетка М150 60мм
3. Фольгоизол 10мм
4. ПСБ 35 50мм
5. Оклеенная гидроизоляция
6. Плита 350мм

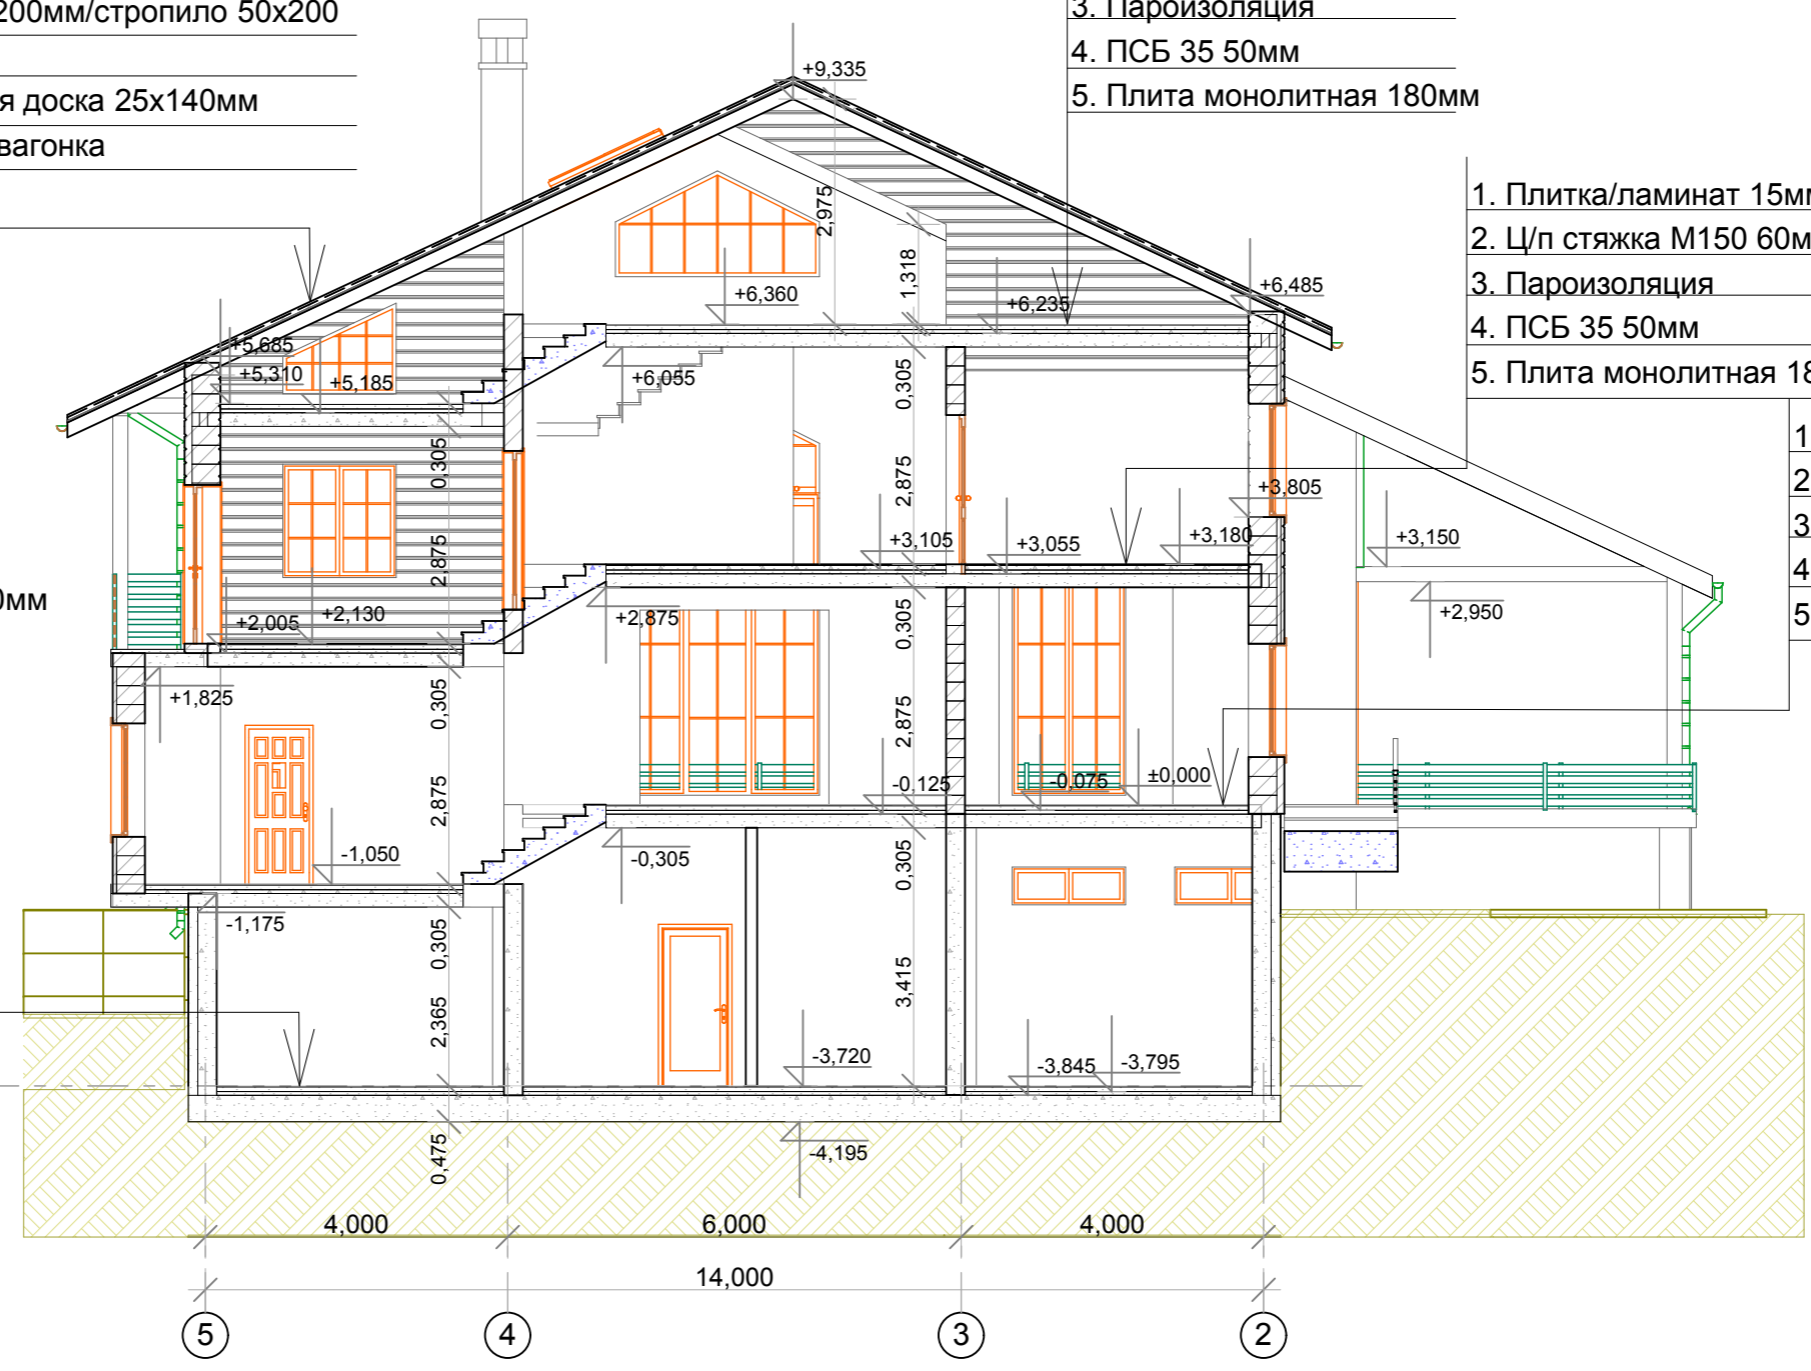



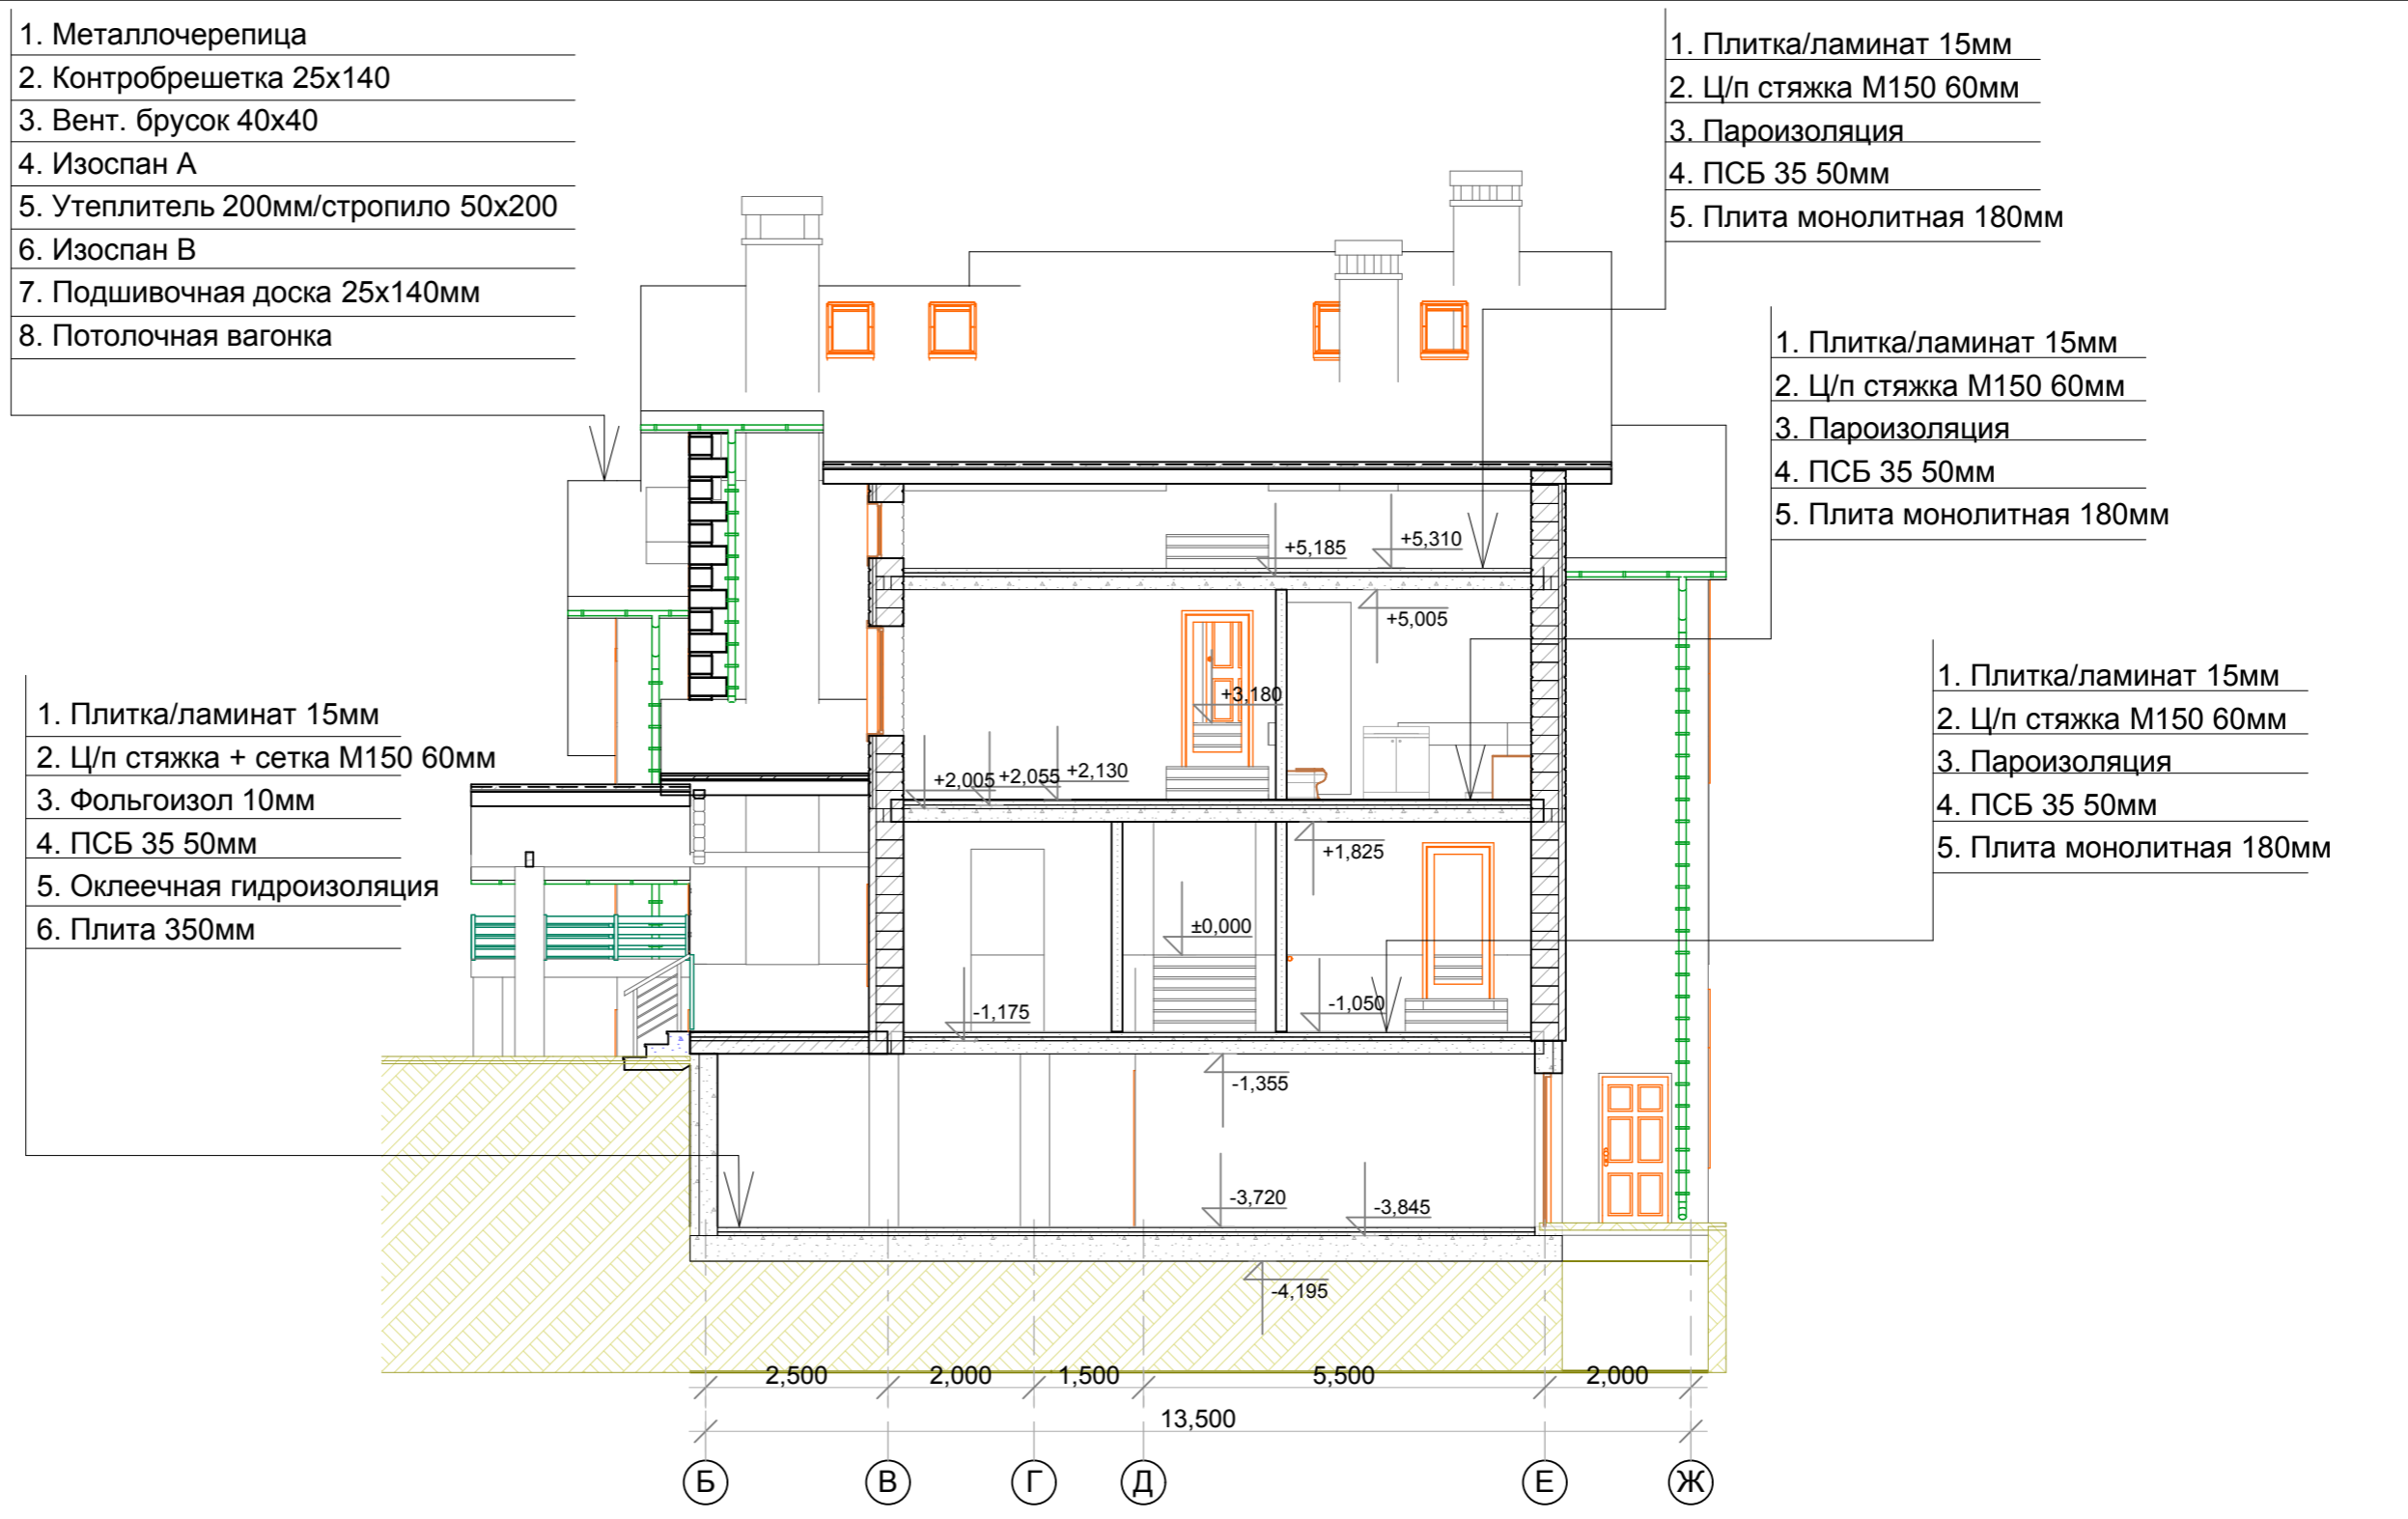

						АР 2016 -12-01		
						Индивидуальный жилой дом		
Изм.	Кол.уч.	Лист	Недок.	Подпись	Дата			
ГИП		А.А.Аулов				Стадия	Лист	Листов
						АР	17	28
Н.Контролер		В.А. Арсфьев				Разрез 4-4		СК Стройпрофи - НН
Архитектор		Н.Ю.Гордеева						

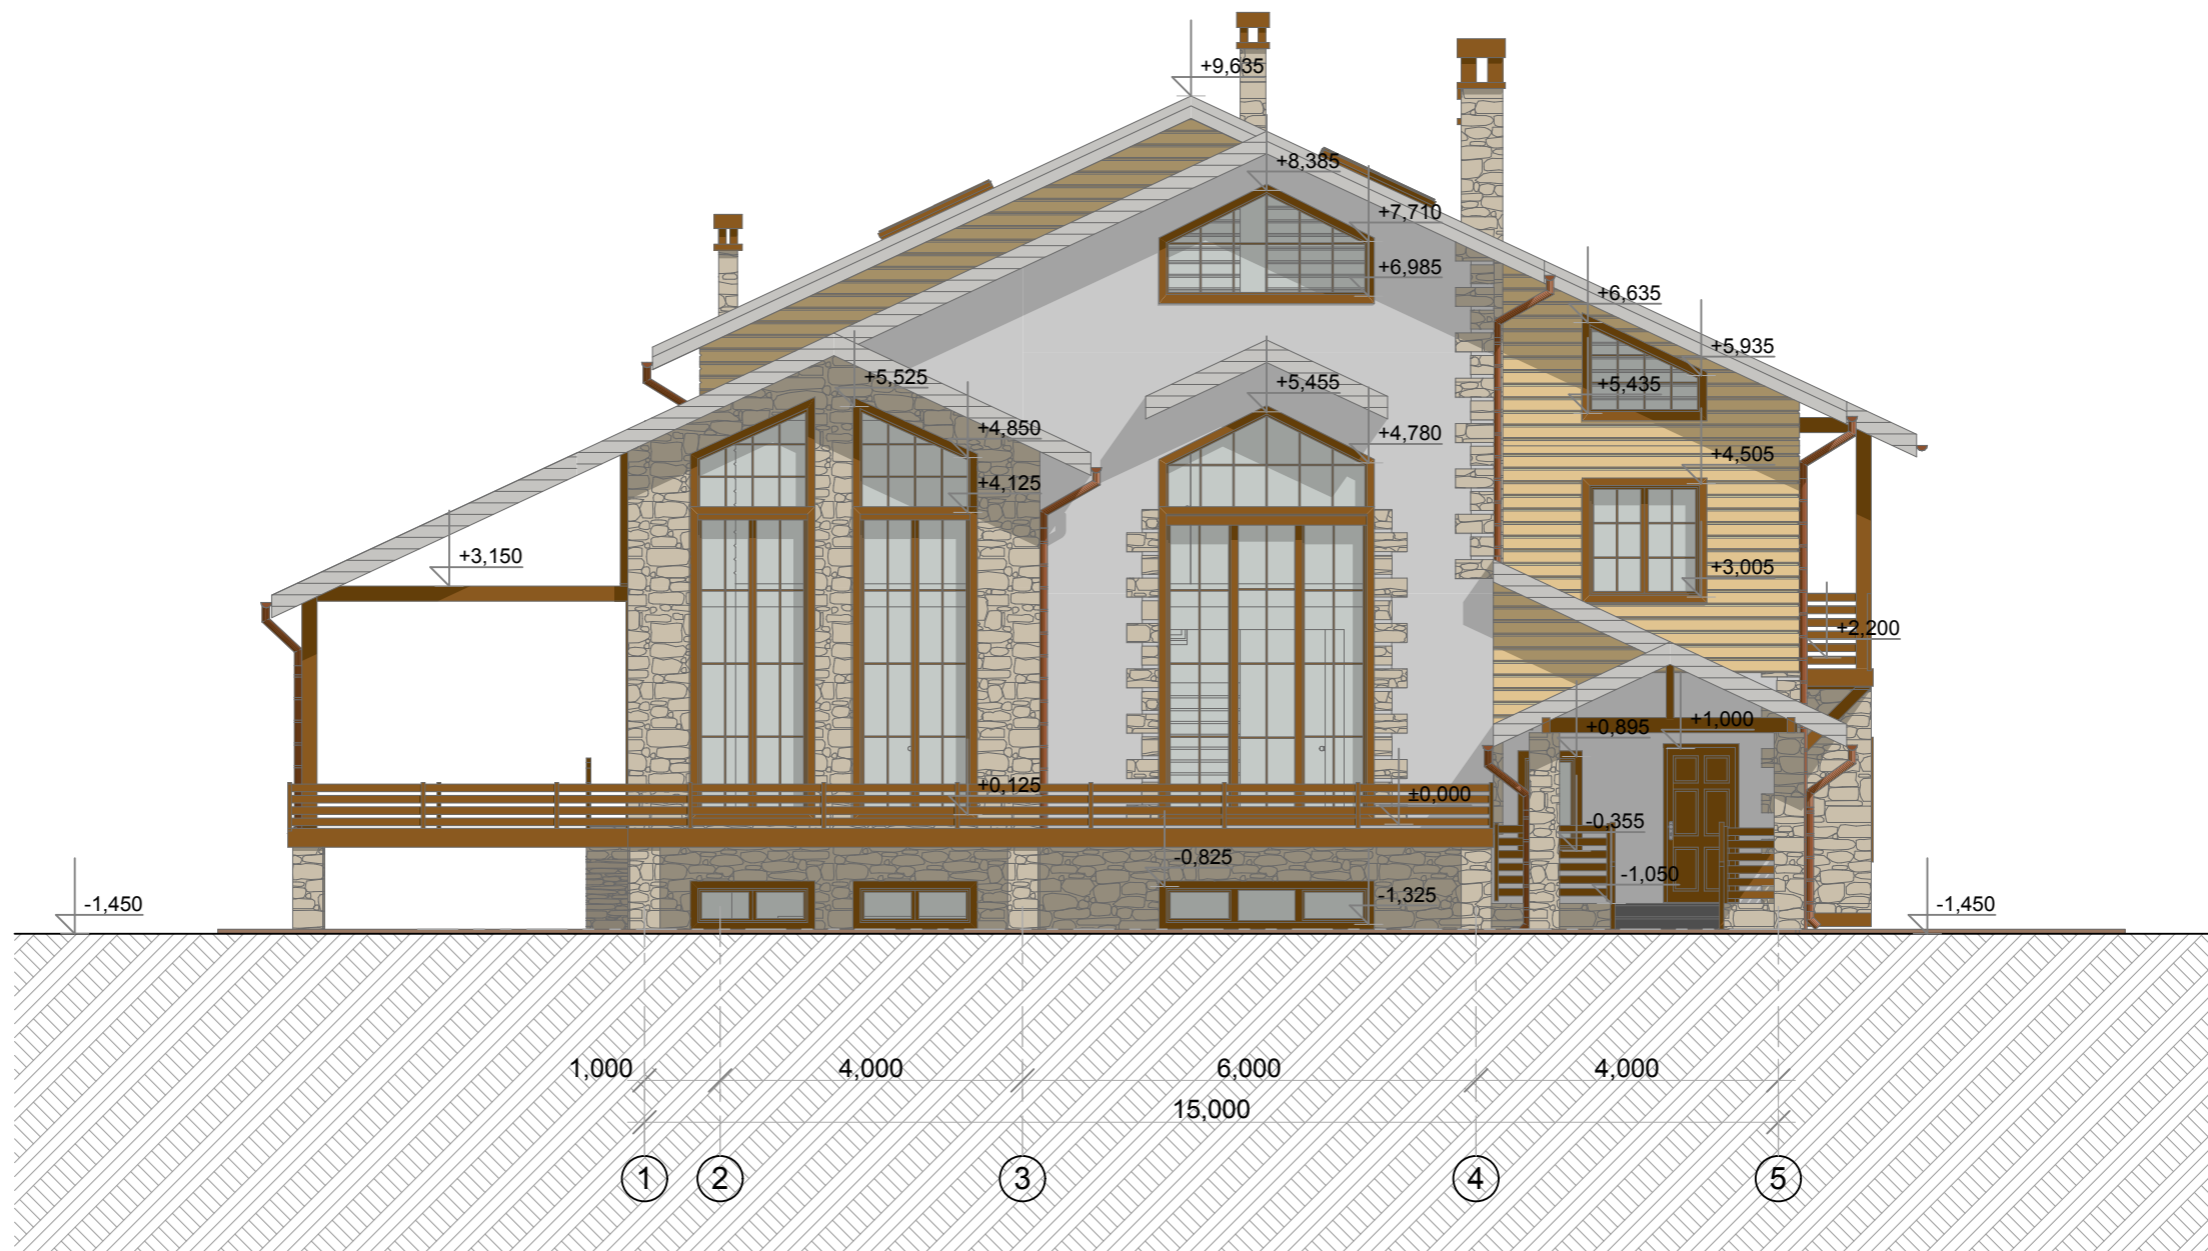





						АР 2016 -12-01		
						Индивидуальный жилой дом		
Изм.	Кол.уч.	Лист	Недок.	Подпись	Дата			
ГИП		А.А.Аулов				Стадия	Лист	Листов
						АР	18	28
						Разрез 5-5		СК Стройпрофи - НН
Н.Контролер		В.А. Арефьев						
Архитектор		Н.Ю.Гордеева						



-  - камень облицовочный "пьяная вишня"
-  - имитация бруса (рау-хаус)
-  - штукатурка фасадная, белого цвета
-  - мягкая кровля, коричневая





						АР 2016 -12-01		
						Индивидуальный жилой дом		
Изм.	Кол.уч.	Лист	Недок.	Подпись	Дата			
ГИП		А.А.Аулов						Стадия
								Лист
								Листов
								АР
								19
								28
						Фасад в осях 1-5		СК Стройпрофи - НН
Н.Контролер		В.А. Арефьев						
Архитектор		Н.Ю.Гордеева						




-  - камень облицовочный "пьяная вишня"
-  - имитация бруса (рау-хаус)
-  - штукатурка фасадная, белого цвета
-  - мягкая кровля, коричневая





						АР 2016 -12-01			
						Индивидуальный жилой дом			
Изм.	Кол.уч.	Лист	Недок.	Подпись	Дата				
ГИП		А.А.Аулов				Стадия		Лист	Листов
						АР		20	28
						Фасад в осях А-Ж		СК Стройпрофи - НН	
Н.Контролер		В.А. Арсеньев							
Архитектор		Н.Ю.Гордеева							

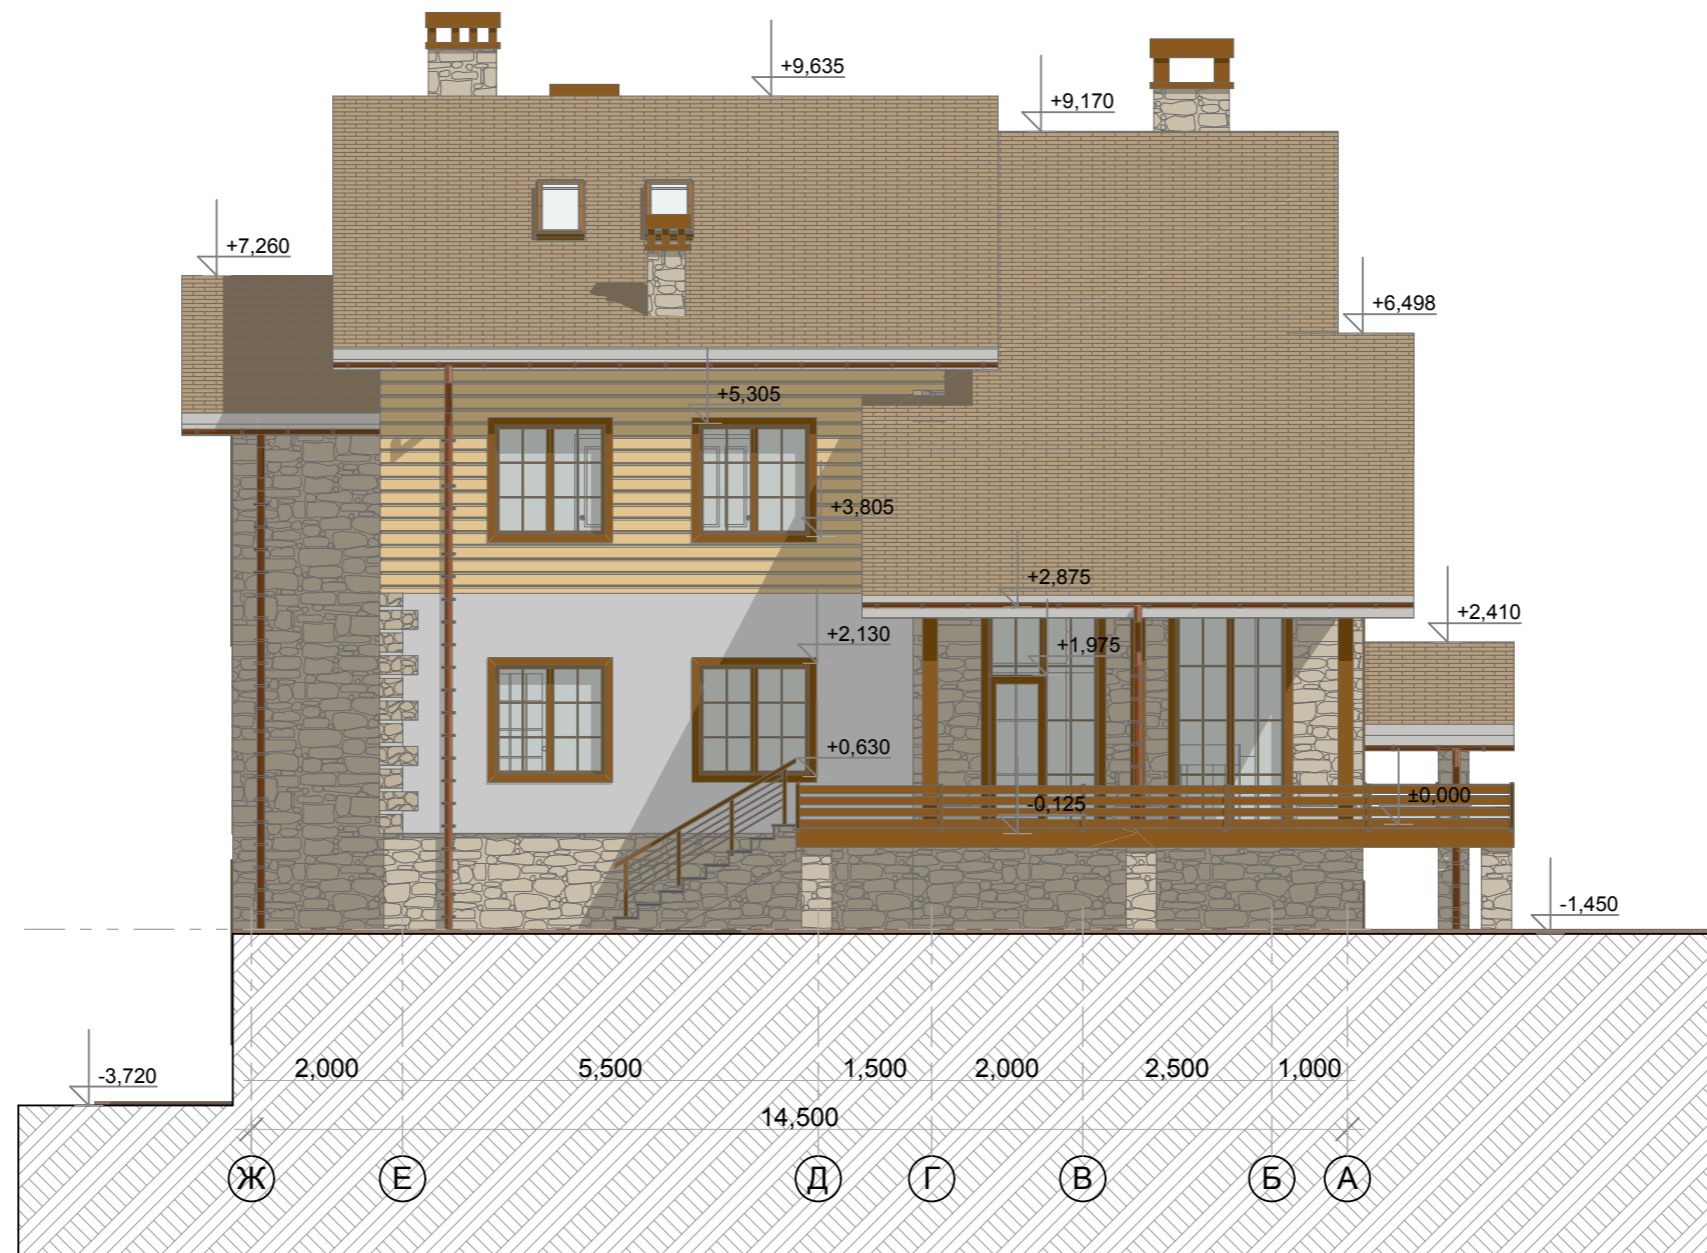

-  - камень облицовочный "пьяная вишня"
-  - имитация бруса (рау-хаус)
-  - штукатурка фасадная, белого цвета
-  - мягкая кровля, коричневая

						АР 2016 -12-01		
						Индивидуальный жилой дом		
Изм.	Кол.уч.	Лист	Недок.	Подпись	Дата			
ГИП		А.А.Аулов						
						АР	21	28
						Фасад в осях 5-1		СК Стройпрофи - НН
Н.Контролер		В.А. Арсфьев						
Архитектор		Н.Ю.Гордеева						



-  - камень облицовочный "пьяная вишня"
-  - имитация бруса (рау-хаус)
-  - штукатурка фасадная, белого цвета
-  - мягкая кровля, коричневая

						АР 2016 -12-01		
						Индивидуальный жилой дом		
Изм.	Кол.уч.	Лист	Недок.	Подпись	Дата			
ГИП		А.А.Аулов						
						АР	22	28
						Фасад в осях Ж-А		СК Стройпрофи - НН
Н.Контролер		В.А. Арсфьев						
Архитектор		Н.Ю.Гордеева						



						АР 2016 -12-01			
						Индивидуальный жилой дом			
Изм.	Кол.уч.	Лист	Недок.	Подпись	Дата		Стадия	Лист	Листов
		А.А.Аулов					АР	23	28
Н.Контролер		В.А. Арефьев				Видовая точка 1	СК Стройпрофи - НН		
Архитектор		Н.Ю.Гордеева							



						АР 2016 -12-01			
						Индивидуальный жилой дом			
Изм.	Кол.уч.	Лист	Недок.	Подпись	Дата		Стадия	Лист	Листов
		А.А.Аулов					АР	24	28
Н.Контролер		В.А. Арефьев				Видовая точка 2	СК Стройпрофи - НН		
Архитектор		Н.Ю.Гордеева							


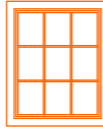
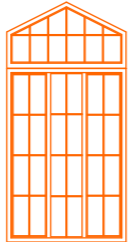
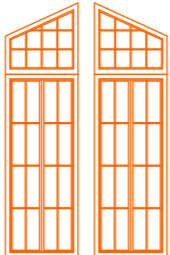
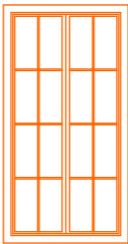




						АР 2016 -12-01			
						Индивидуальный жилой дом			
Изм.	Кол.уч.	Лист	Недок.	Подпись	Дата		Стадия	Лист	Листов
							АР	25	28
ГИП		А.А.Аулов							
Н.Контролер		В.А. Арефьев				Видовая точка 3	СК Стройпрофи - НН		
Архитектор		Н.Ю.Гордеева							


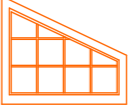



						АР 2016 -12-01			
						Индивидуальный жилой дом			
Изм.	Кол.уч.	Лист	Недок.	Подпись	Дата		Стадия	Лист	Листов
		А.А.Аулов					АР	26	28
Н.Контролер		В.А. Арефьев				Видовая точка 4	СК Стройпрофи - НН		
Архитектор		Н.Ю.Гордеева							

Спецификация оконных проемов






Поз. №	Размер ширина x высота	Кол-во шт.	Эскиз	Площадь проема м ²	Всего
ОК-1	1500 x 1500	8		2.25	18.0
ОК-2	1200 x 1500	4		1.8	7.2
ОК-3	2700 x 5400	1		13.8	13.8
ОК-4	1500 x 5400	2		7.5	15.1
ОК-5	1500 x 3000	2		4.5	9.0
ОК-6	700 x 1250	1		0.87	0.87
ОК-7	1500 x 500	2		0.75	1.5

Спецификация оконных проемов


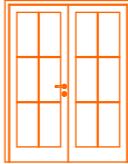

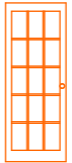
Поз. №	Размер ширина x высота	Кол-во шт.	Эскиз	Площадь проема м ²	Всего
ОК-8	2700 x 500	1		1.35	1.35
ОК-9	1500 x 1200	1		3.6	3.6
ОК-10	2700 x 1400	1		1.35	1.35
Всего:					71.7

						АР 2016 -12-01			
						Индивидуальный жилой дом			
Изм.	Кол.уч.	Лист	Недок.	Подпись	Дата				
ГИП		А.А.Аулов				Стадия		Лист	Листов
						АР		27	28
Н.Контролер		В.А. Арсеньев				Ведомость заполнения оконных проемов			
Архитектор		Н.Ю.Гордеева							СК Стройпрофи - НН

Спецификация дверных проемов

Поз. №	Размер ширина x высота	Кол-во шт.	Эскиз	Площадь проема м ²	Всего
Д1	1000 x 2100	2		2.1	4.2
Д2	900 x 2100	4		1.89	7.5
Д3	900 x 2100	9		1.89	17.0
Д4	800 x 2100	3		1.68	5.0
Д5	2500 x 2100	1		5.2	5.2

Спецификация дверных проемов

Поз. №	Размер ширина x высота	Кол-во шт.	Эскиз	Площадь проема м ²	Всего
Д6	2500 x 2500	1		6.2	6.2
Д7	1600 x 2100	1		3.3	3.3
Д8	800 x 2100	1		1.68	1.68
Д9	800 x 2100	1		1.68	1.68
Всего:					51.76

						АР 2016 -12-01		
						Индивидуальный жилой дом		
Изм.	Кол.уч.	Лист	Недок.	Подпись	Дата			
ГИП		А.А.Аулов				Стадия	Лист	Листов
						АР	28	28
Н.Контролер		В.А. Арефьев				Ведомость заполнения дверных проемов		СК Стройпрофи - НН
Архитектор		Н.Ю.Гордеева						